
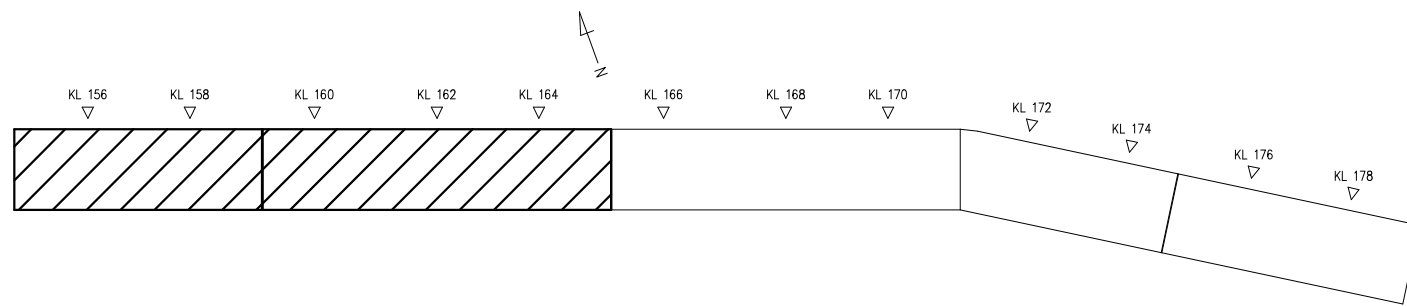


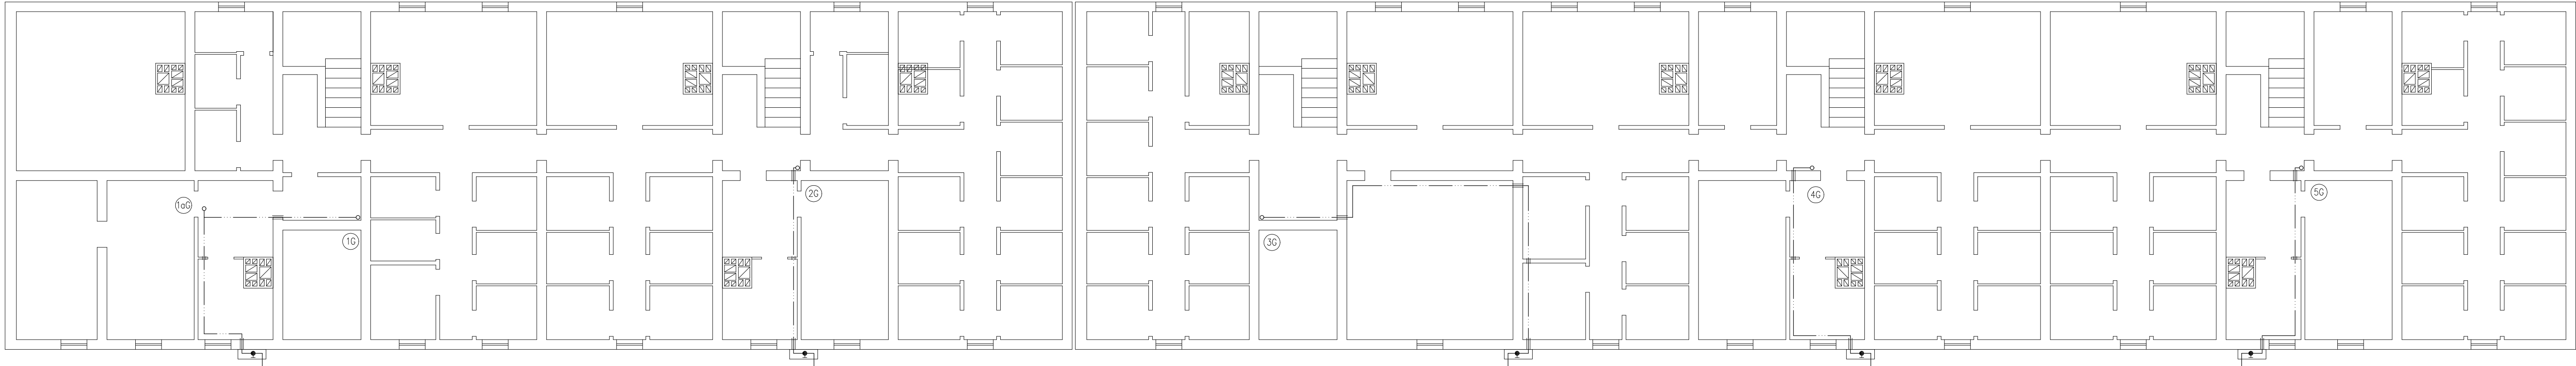

	Obiekt i adres: Budynek mieszkalny al. Niepodległości 156 - 178 w Tychach			
	Faza i temat: PAB Remont wewnętrznej instalacji gazu			
	Nazwa rys.: Rzut piwnicy - klatka 156 - 164 - stan istniejący			
	Imię i nazwisko	Nr uprawnień	Podpis	Umowa nr:
Projektował:	mgr inż. Wojciech Grzyb	SLK/8219/ PWBS/19		Nr rys.: 2 Nr proj.: 43/2026
Sprawił:	mgr inż. Joanna Węgrzyn	SLK/0959/ PWOS/05		Skala: 1:100 Data: 04.2026 r.
SP INWESTPROJEKT 41-600 ŚWIĘTOCHŁOWICE ul. BIESZCZADZKA 9				