
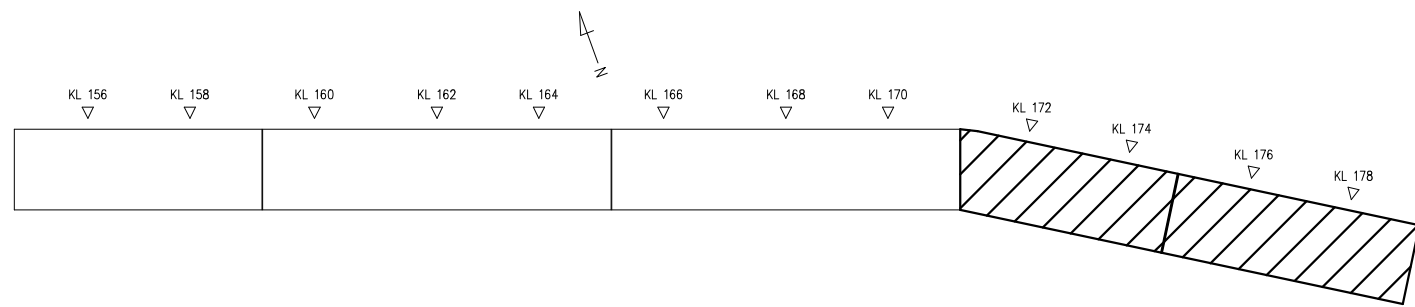


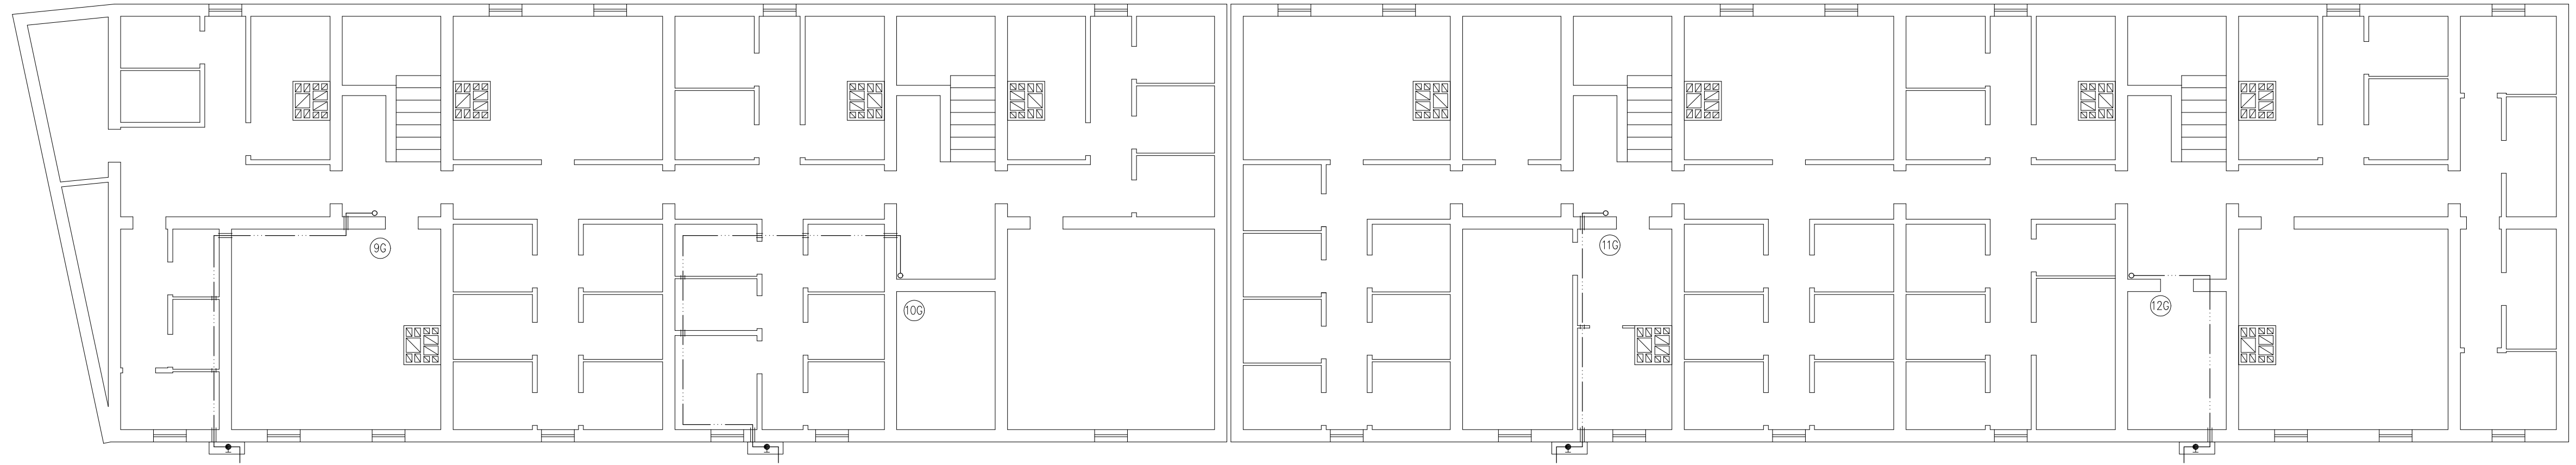

		Obiekt i adres: Budynek mieszkalny al. Niepodległości 156 - 178 w Tychach			
		Faza i temat: PAB Remont wewnętrznej instalacji gazu			
		Nazwa rysu: Rzut piwnicy - klatka 172 - 178 - stan istniejący			
		Imię i nazwisko	Nr uprawnień	Podpis	Umowa nr:
Projektował:	mgr inż. Wojciech Grzyb	SLK/8219/ PWBS/19			Nr rys.: 4 Nr proj.: 43/2026
Sprawił:	mgr inż. Joanna Węgrzyn	SLK/0959/ PWOS/05			Skala: 1:100 Data: 04.2026 r.
SP INWESTPROJEKT 41-600 ŚWIĘTOCHŁOWICE ul. BIESZCZADZKA 9					