
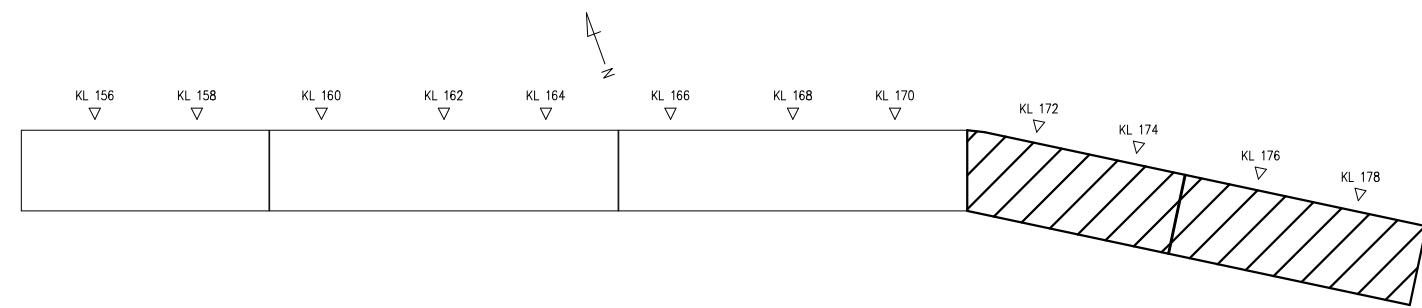


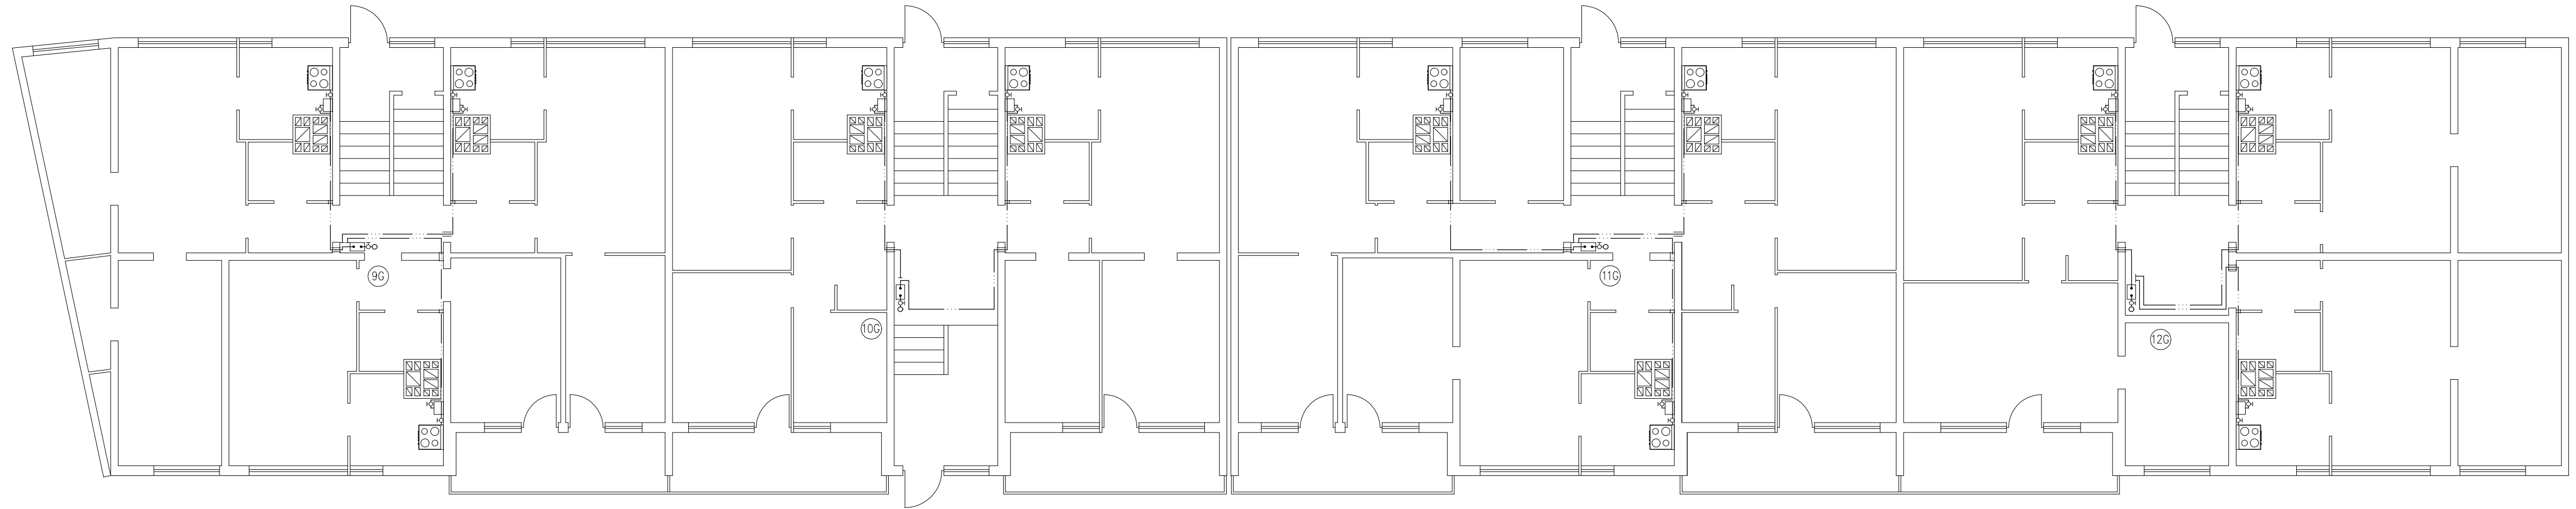

	Obiekt i adres:		Budynek mieszkalny al. Niepodległości 156 - 178 w Tychach			
	Faza i temat:		PAB Remont wewnętrznej instalacji gazu			
	Nazwa rys.:		Rzut parteru - klatka 172 - 178 - stan istniejący			
	Imię i nazwisko		Nr uprawnień	Podpis	Umowa nr:	
Projektował:	mgr inż. Wojciech Grzyb		SLK/8219/ PWBS/19		Nr rys.: 7	Nr proj.: 43/2026
Sprawił:	mgr inż. Joanna Węgrzyn		SLK/0959/ PWOS/05		Skala: 1:100	Data: 04.2026 r.
SP INWESTPROJEKT 41-600 ŚWIĘTOCHŁOWICE ul. BIESZCZADZKA 9						