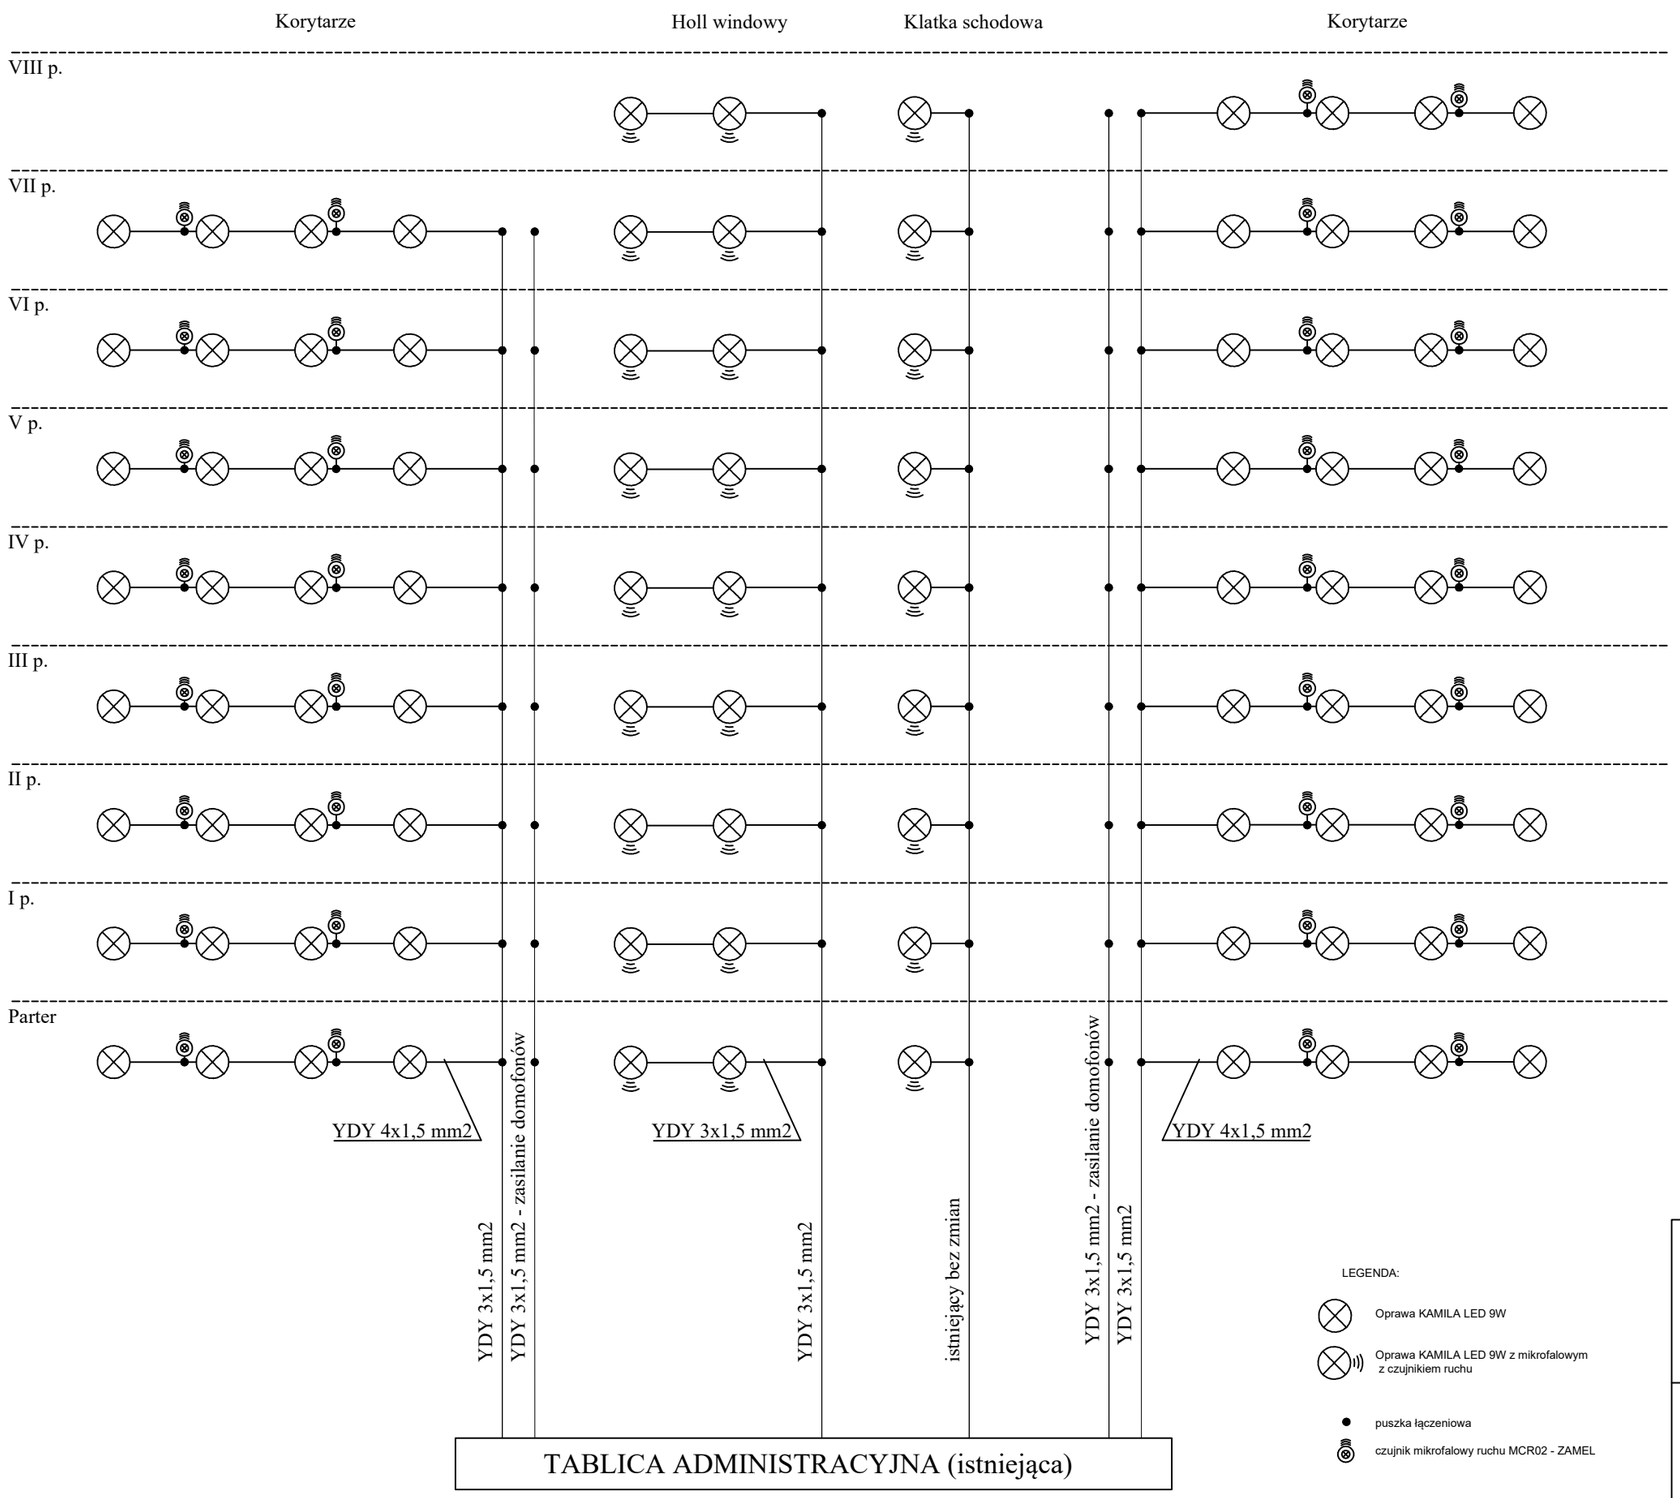

REMONT OŚWIETLENIA KLATEK I KORYTARZY W BUDYNKU PRZY UL. PRZEMYSŁOWEJ 5 W TYCHACH

SCHEMAT INSTALACJI