

ELEWACJA
POŁUDNIOWO–WSCHODNIA

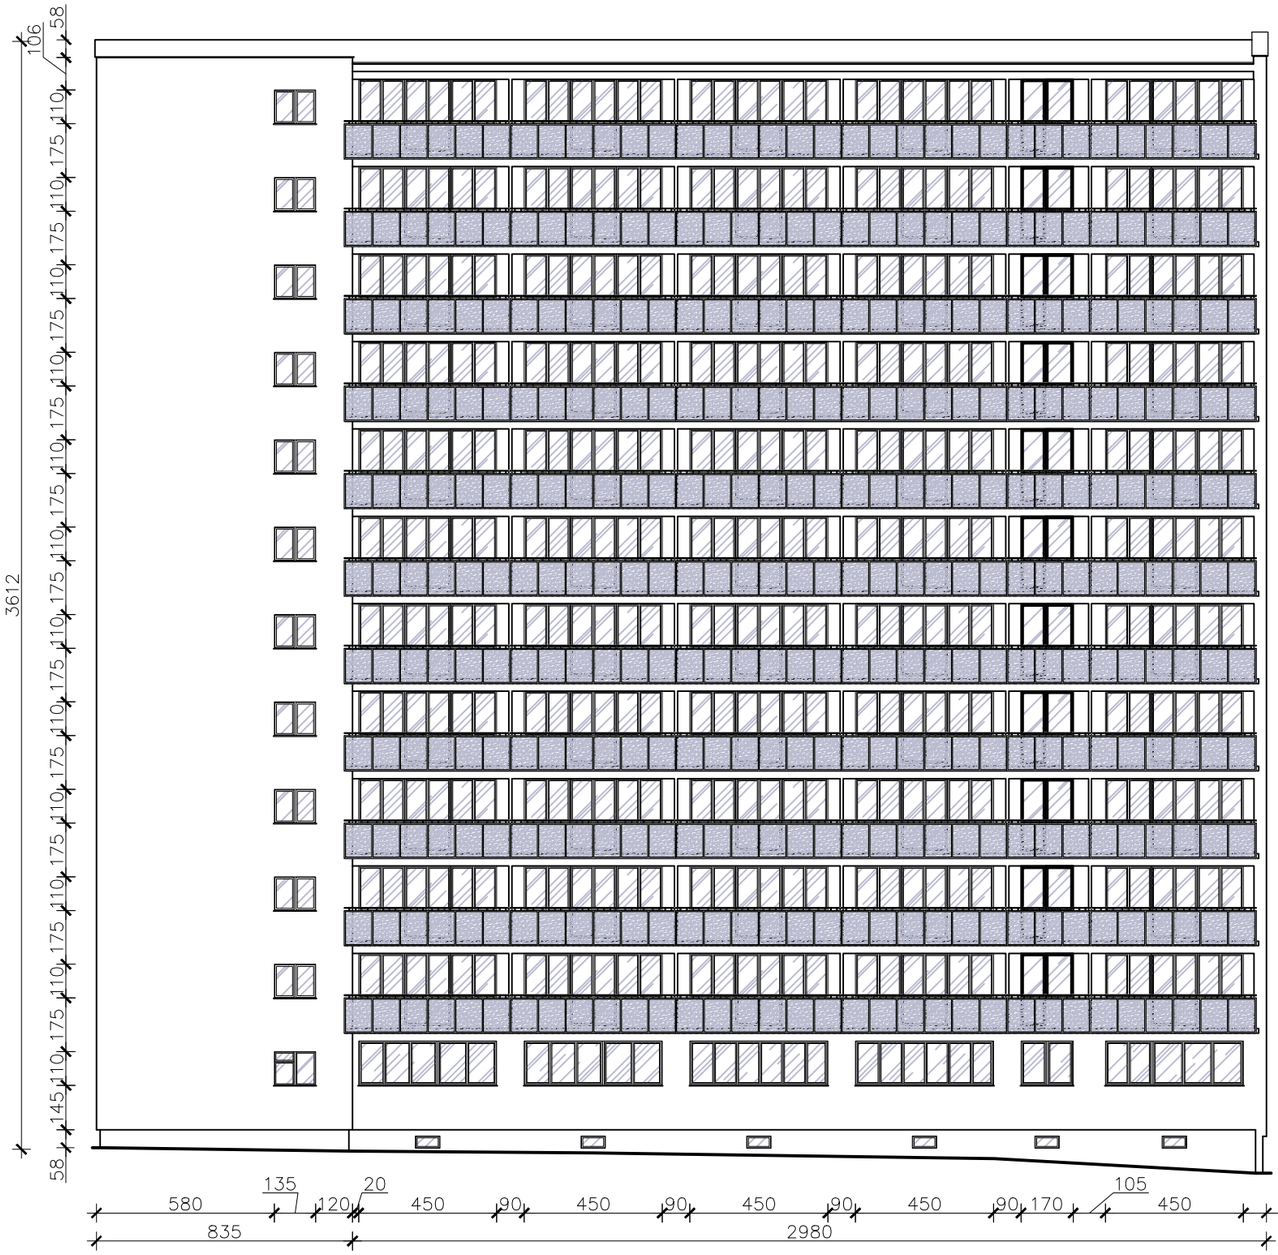

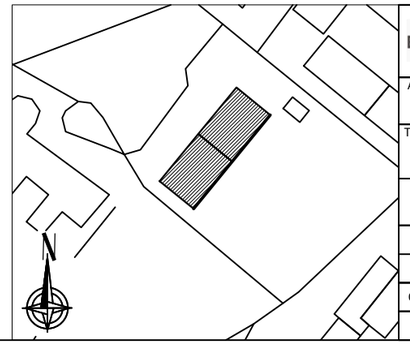

EkoProBud
Biuro projektowe: 43-190 Mikołów, ul. Żwirki i Wigury 65/206
tel. 501 053 972, www.ekoprobudsc.com.pl

ADRES INWESTYCJI: **Budynek mieszkalny wielorodzinny al. Niepodległości 94-96 43-100 Tychy**

TYTUŁ: **PROJEKT REMONTU ELEWACJI BUDYNKU MIESZKALNEGO WIELORODZINNEGO ZLOKALIZOWANEGO PRZY AL. NIEPODLEGŁOŚCI 94-96 W TYCHACH WRAZ Z PRACAMI TOWARZYSZĄCYMI**

INWENTARYZACJA - ELEWACJA POŁUDNIOWO-WSCHODNIA

ARCHITEKTURA PROJEKTOWAŁ:	**mgr inż. arch. L. Witański nr upr. 743/87**	PODPIS:	10-2023
SPRAWDZIŁ:	**mgr inż. arch. Ł. Wengler nr. upr. 6/10/SLOKK**	PODPIS:	SKALA: 1:200
OPRACOWANIE:	**mgr inż. J. Fojcik**	PODPIS:	NR RYS.: 1
KIEROWNIK BIURA:	**dr inż. T. Muzyczuk**	PODPIS:	