
ELEWACJA
POŁUDNIOWO–WSCHODNIA

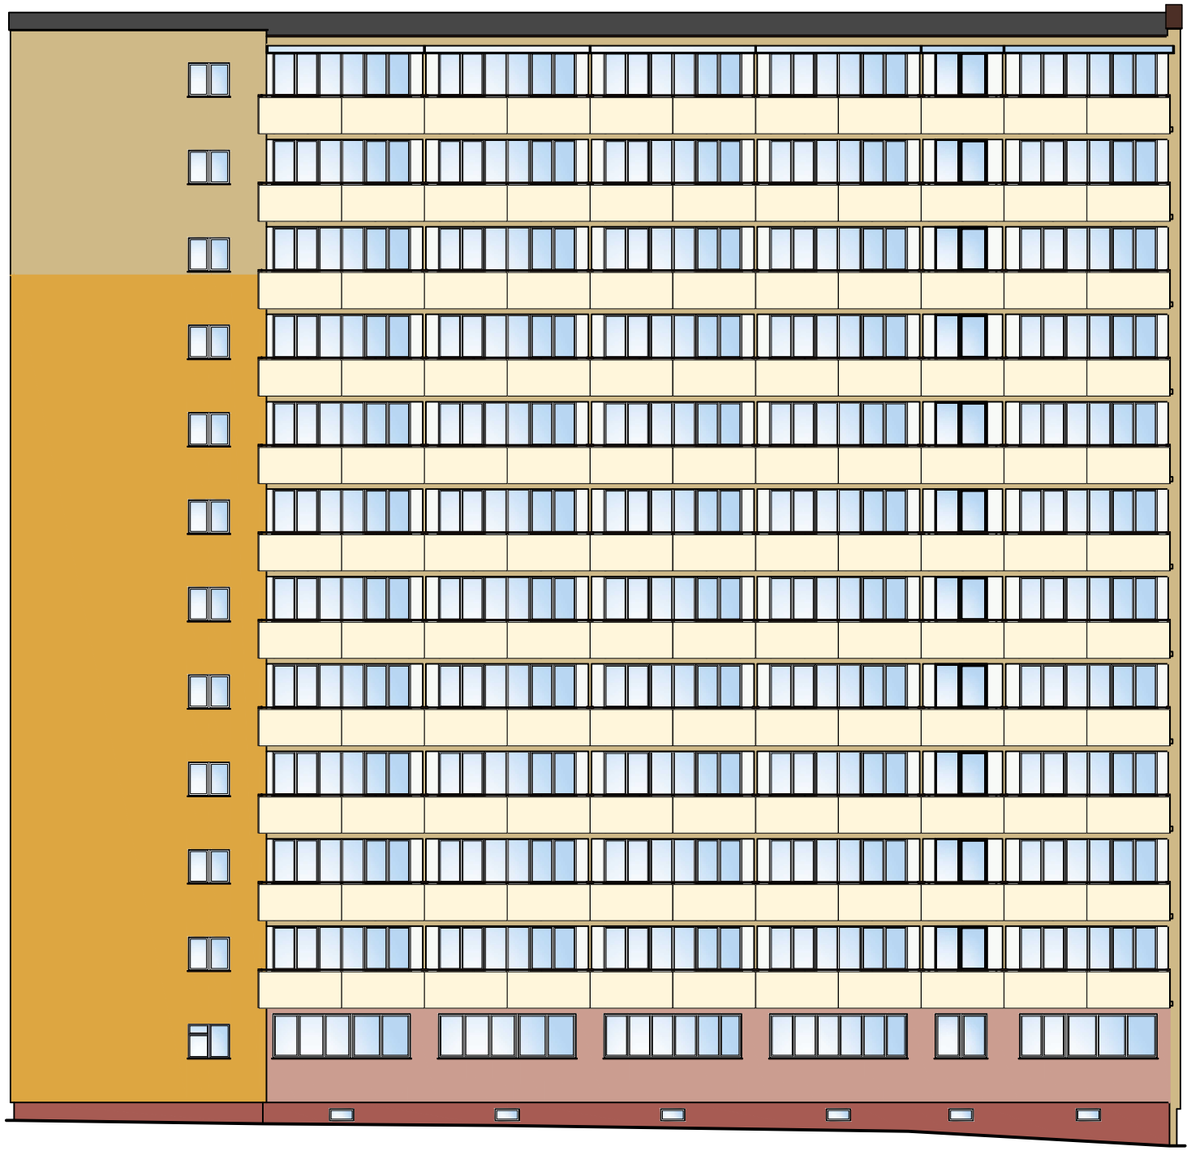


UWAGA:
1. Remont należy wykonać z materiałów nierozprzestrzeniających ognia (NRO).
2. Ze względów poligraficznych mogą wystąpić różnice w tonacji kolorystycznej rysunku w stosunku do oryginalnego wzornika. Dokładne ustalenie barw wg oryginalnego wzornika kolorów.
3. Granice niezwymiarowanych barw wyznaczają charakterystyczne punkty budynku (cokół, krawędzie, naroża).
4. Kolorystykę budynku należy wykonać zgodnie z dokumentacja projektową. Zmiany dopuszcza się wyłącznie po uzgodnieniu z inwestorem i jednostką projektową.

Kolorystyka wg palety barw Arsanit:

- Kolor I- 16P0 (ściana boczna, czoło loggi)
- Kolor II- 16P2 (ściana boczna, czoło loggi)
- Kolor III - 78P0 (biały) (wnęki balkonowe)
- Kolor IV - 07P2 (ściana parteru)
- Kolor cokołu- 05P0
- Kolor obróbki blacharskiej - 8016

Kolorystyka balustrad wg palety Kronospan KronoArt - Color

- Kolor płyt HPL - Ivory 0514 BS
- Kolor balustrad - RAL 8016

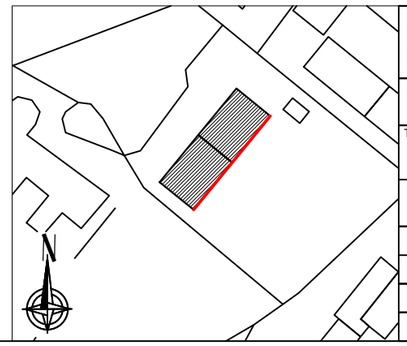

EKOPROBUD

EkoProBud
Biuro projektowe: 43-190 Mikołów, ul. Żwirki i Wigury 65/206
tel. 501 053 972, www.ekoprobudsc.com.pl

ADRES INWESTYCJI: **Budynek mieszkalny wielorodzinny al. Niepodległości 94-96 43-100 Tychy**

TYTUŁ: **PROJEKT REMONTU ELEWACJI BUDYNKU MIESZKALNEGO WIELORODZINNEGO ZLOKALIZOWANEGO PRZY AL. NIEPODLEGŁOŚCI 94-96 W TYCHACH WRAZ Z PRACAMI TOWARZYSZĄCYMI**

KOLORYSTYKA - ELEWACJA POŁUDNIOWO-WSCHODNIA

ARCHITEKTURA PROJEKTOWAŁ:	**mgr inż. arch. L. Witański nr upr. 743/87**	PODPIS:	10-2023
SPRAWDZIŁ:	**mgr inż. arch. Ł. Wengler nr. upr. 6/10/SLOKK**	PODPIS:	SKALA: 1:200
OPRACOWANIE:	**mgr inż. J. Fojcik**	PODPIS:	NR RYS.: 3
KIEROWNIK BIURA:	**dr inż. T. Muzyczuk**	PODPIS:	