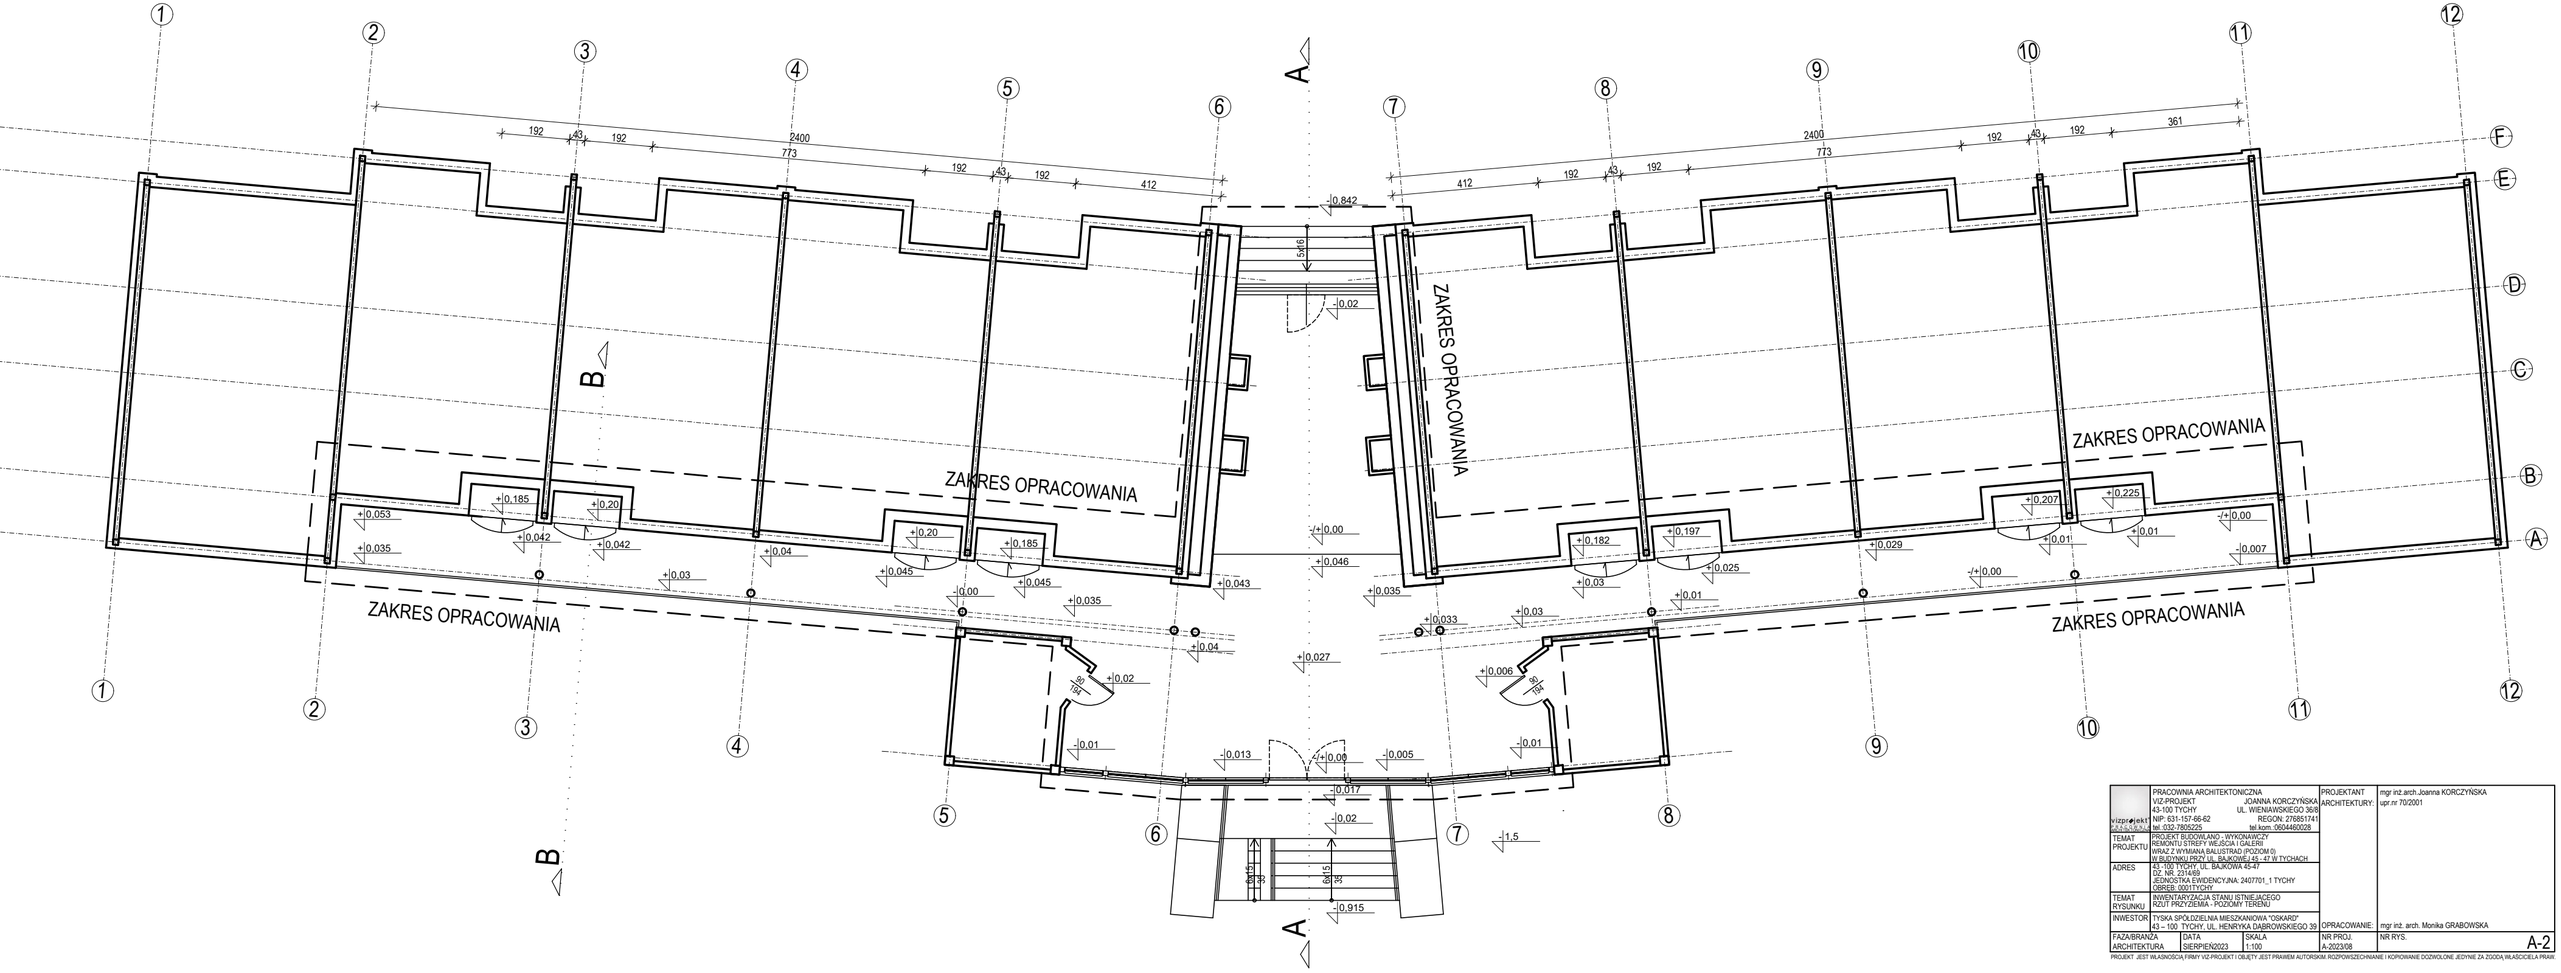

v:\zprojekt\	PRACOWNIA ARCHITEKTONICZNA VIZ-PROJEKT JOANNA KORCZYŃSKA 43-100 TYCHY UL. WIENIAWSKIEGO 36/8 NIP: 631-157-65-62 REGON: 276851741 tel. 032-7805225 tel.kom. 0604460228		PROJEKTANT ARCHITEKTURY:	mgr inż.arch.Joanna KORCZYŃSKA upr.nr 70/2001
TEMAT PROJEKTU	PROJEKT BUDOWLANO - WYKONAWCZY REMONTU STREFY WEJŚCIA I GALERII WRAZ Z WYMIANA BALUSTRAD (POZIOM 0) W BUDYNKU PRZY UL. BAJKOWEJ 45 - 47 W TYCHACH			
ADRES	43 -100 TYCHY, UL. BAJKOWA 45-47 DZ. NR. 2314/65 JEDNOSTKA EWIDENCYJNA: 2407701_1 TYCHY OBRĘB: 0001TYCHY			
TEMAT RYSUNKU	INWENTARYZACJA STANU ISTNIEJACEGO RZUT PRZYZIEMIA - POZIOMY TERENU			
INWESTOR	TYSKA SPÓŁDZIELNIA MIESZKANIOWA "OSKARD" 43 – 100 TYCHY, UL. HENRYKA DĄBROWSKIEGO 39		OPRACOWANIE:	mgr inż. arch. Monika GRABOWSKA
FAZA/BRANŻA ARCHITEKTURA	DATA SIERPIEŃ2023	SKALA 1:100	NR PROJ. A-2023/08	NR RYS. A-2

PROJEKT JEST WŁASNOŚCIĄ FIRMY VIZ PROJEKT I OBJĘTY JEST PRAWEM AUTORSKIM. ROZPOWSZECHNIANIE I KOPIOWANIE DOZWOLONE JEDYNIE ZA ZGODĄ WŁAŚCICIELA PRAW.