



ZAKRES OPRACOWANIA

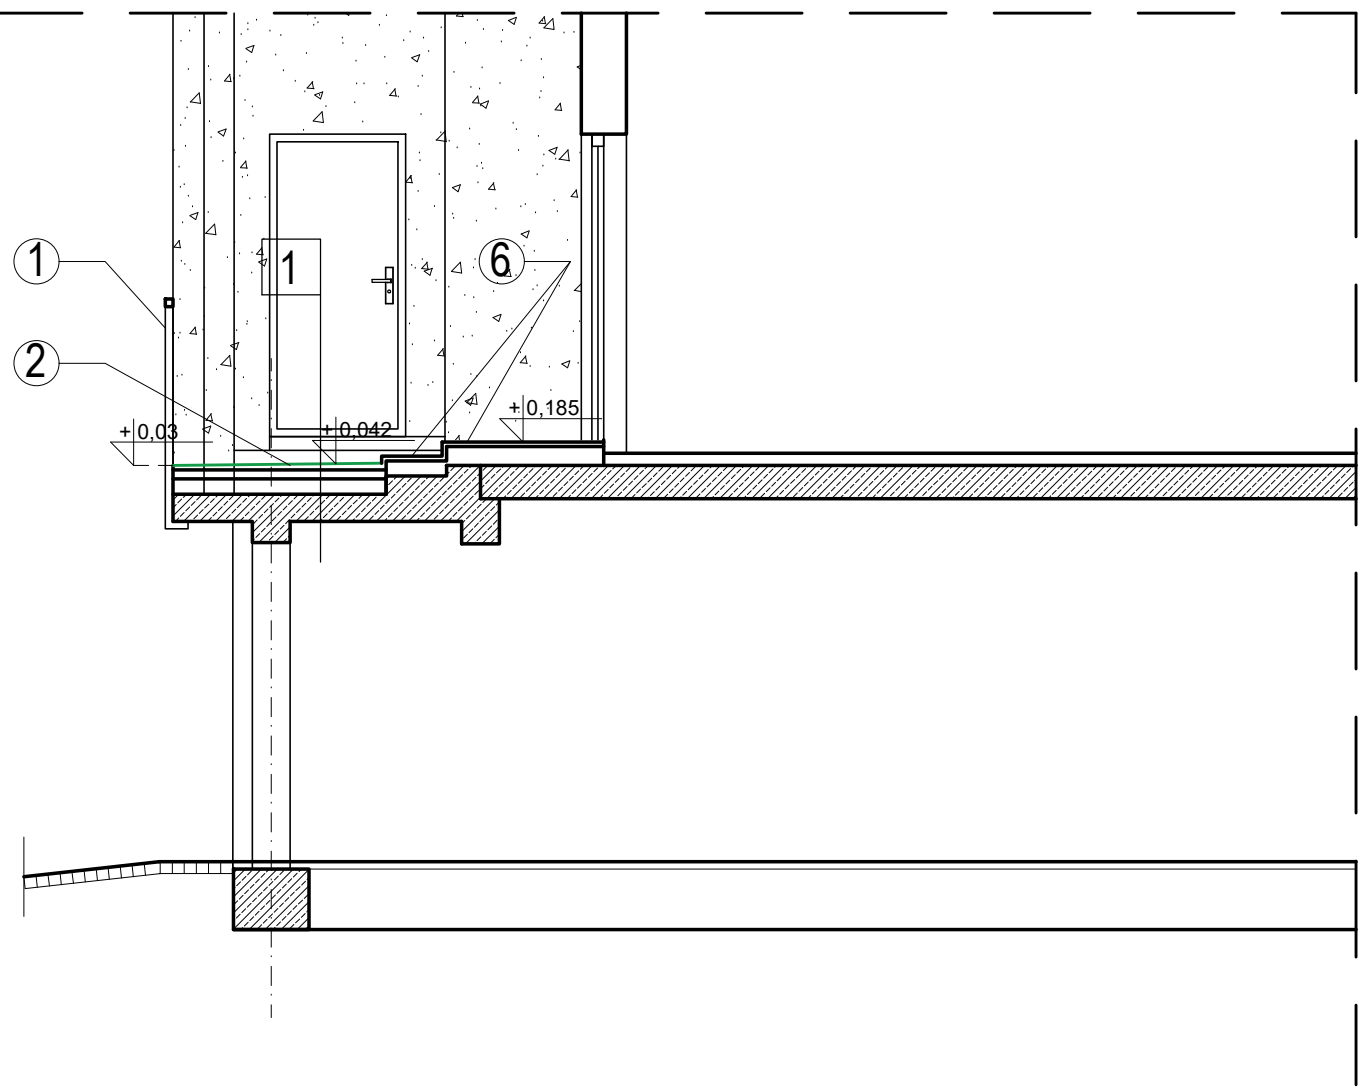

1	istniejące warstwy posadzki	19 cm
	istniejący strop	18 cm
2	istniejące warstwy posadzki	12 cm
	istniejący strop	18 cm

- LEGENDA
- 1 BALUSTRADA DO DEMONTAŻU
  - 2 POSADZKA I WARTSWY POSADZKI DO WYMIANY
  - 3 FURTKA I BRAMA DO DEMONTAŻU
  - 4 ISTNIEJĄCE SCHODY PO REMONCIE  
poza zakresem opracowania
  - 5 POSADZKA I WARSTWY SCHODÓW DO WYMIANY
  - 6 ISTNIEJĄCE STOPNIE DO MIESZKAŃ NA PARTERZE  
poza zakresem opracowania

	PRACOWNIA ARCHITEKTONICZNA VIZ-PROJEKT 43-100 TYCHY NIP: 631-157-66-62 tel.: 032-7805225		JOANNA KORCZYŃSKA UL. WIENIAWSKIEGO 36/8 REGON: 276851741 tel.kom.: 0604460028		PROJEKTANT ARCHITEKTURY:	mgr inż. arch. Joanna KORCZYŃSKA upr.nr 70/2001
	TEMAT PROJEKTU	PROJEKT BUDOWLANO - WYKONAWCZY REMONTU STREFY WEJŚCIA I GALERII WRAZ Z WYMIANĄ BALUSTRAD (POZIOM 0) W BUDYNKU PRZY UL. BAJKOWEJ 45 - 47 W TYCHACH			OPRACOWANIE:	
	ADRES	43 - 100 TYCHY, UL. BAJKOWA 45-47 DZ. NR. 2314/69 JEDNOSTKA EWIDENCYJNA: 2407701_1 TYCHY OBREB: 0001TYCHY				
	TEMAT RYSUNKU	INWENTARYZACJA STANU ISTNIEJĄCEGO PRZEKRÓJ B-B				
INWESTOR		TYSKA SPÓŁDZIELNIA MIESZKANIOWA "OSKARD" 43 – 100 TYCHY, UL. HENRYKA DĄBROWSKIEGO 39			OPRACOWANIE:	mgr inż. arch. Monika GRABOWSKA
FAZA/BRANŻA ARCHITEKTURA	DATA SIERPIEŃ 2023	SKALA 1:50	NR PROJ. A-2023/08	NR RYS.	A-4	