PH1,2,3

PH2

PH3

PROWADZIĆ NA DACHU W WARSTWIE IZOLACJI Z OTULIN GR 80mm Z WEŁNY MINERALNEJ W ALUFOLII
ORAZ W PŁASZCZU Z BLACHY STALOWEJ OCYNKOWANEJ . PRZEWÓD ZABEZPIECZYĆ PRZED ZAMROŻENIEM
KABLEM GRZEWCZYM O MOCY MIN. 15W/mb SAMOREGULUJĄCYM LUB Z TERMOSTATEM

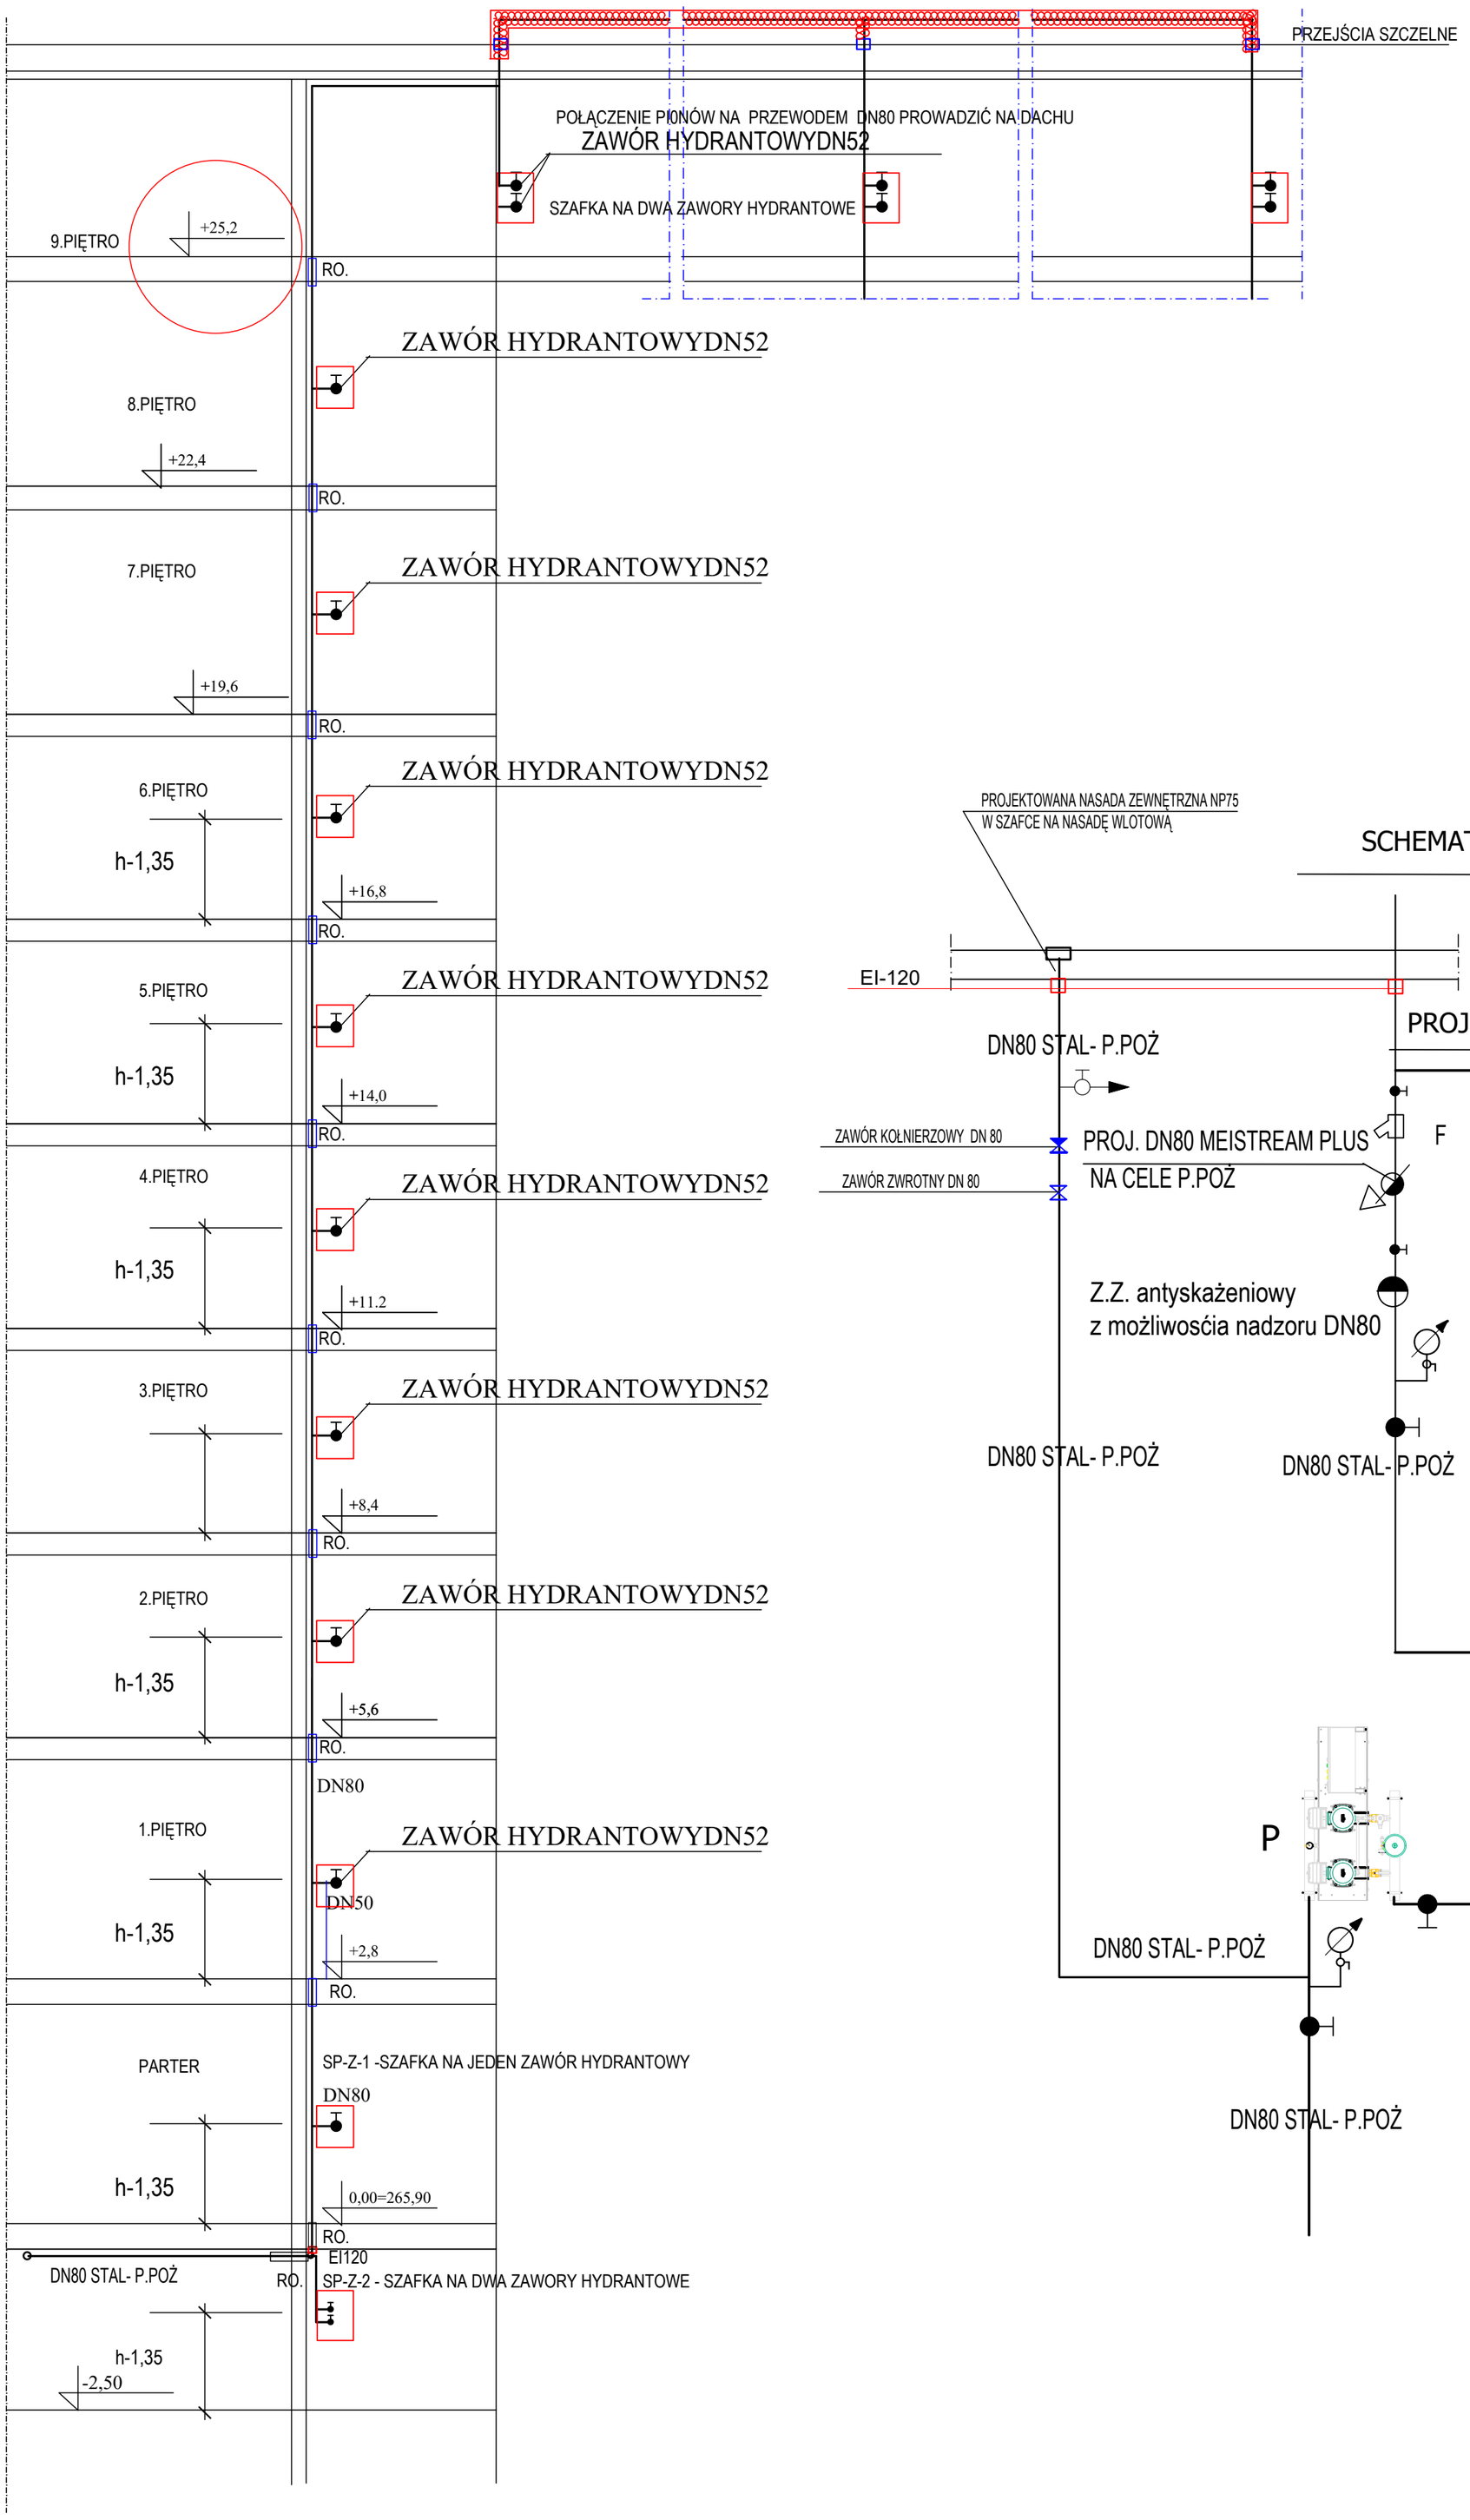

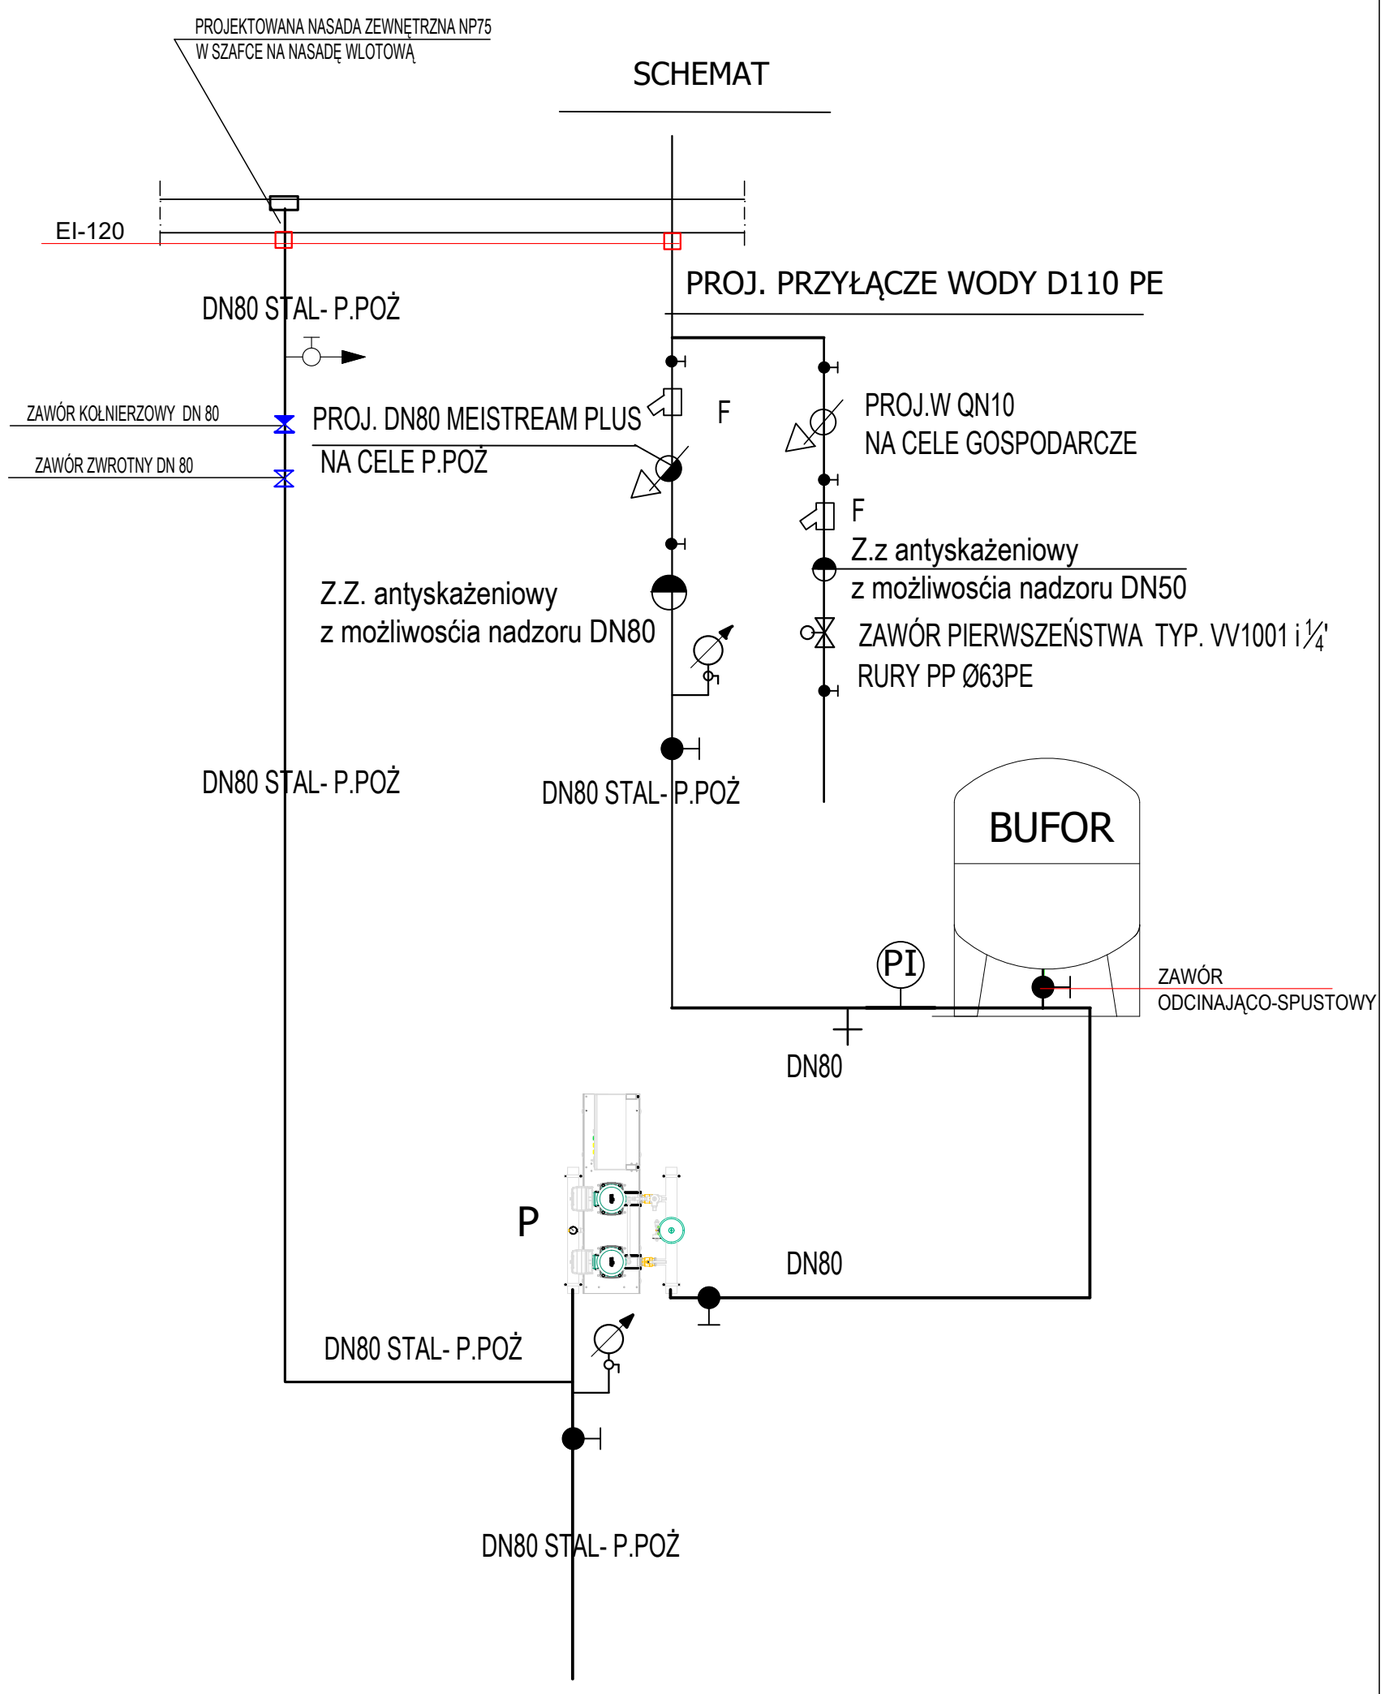

JERZY GAŁECZKA PROJEKTOWANIE I USŁUGI BUDOWLANE
43-190 MIKOŁÓW ul. GRAŻYŃSKIEGO 3

Objekt:	BUDYNEK MIESZKALNY WIELORODZINNY
Adres:	UL.DĘBOWA 6AB, 8ABC
Inwestor:	TYSKA SPÓŁDZIELNIA MIESZKANIWA ,,OSKARD"
Przedmiot:	WYPOSAŻENIE BUDYNKU W PUNKTY POBORU WODY DLA CELÓW PRZECIWPOŻAROWYCH-ASCHEMAT INST.
Projektant:	Mgr inż. Artur Gałeczka upr. nr SLK/0793/PWBS/23
Opracował:	Jerzy Gałeczka UPR.43/90
Data:	06.25
Skala:	1:100
Rys. nr:	6
Stadium:	PT