


ELEWACJA FRONTOWA (północno - wschodnia)

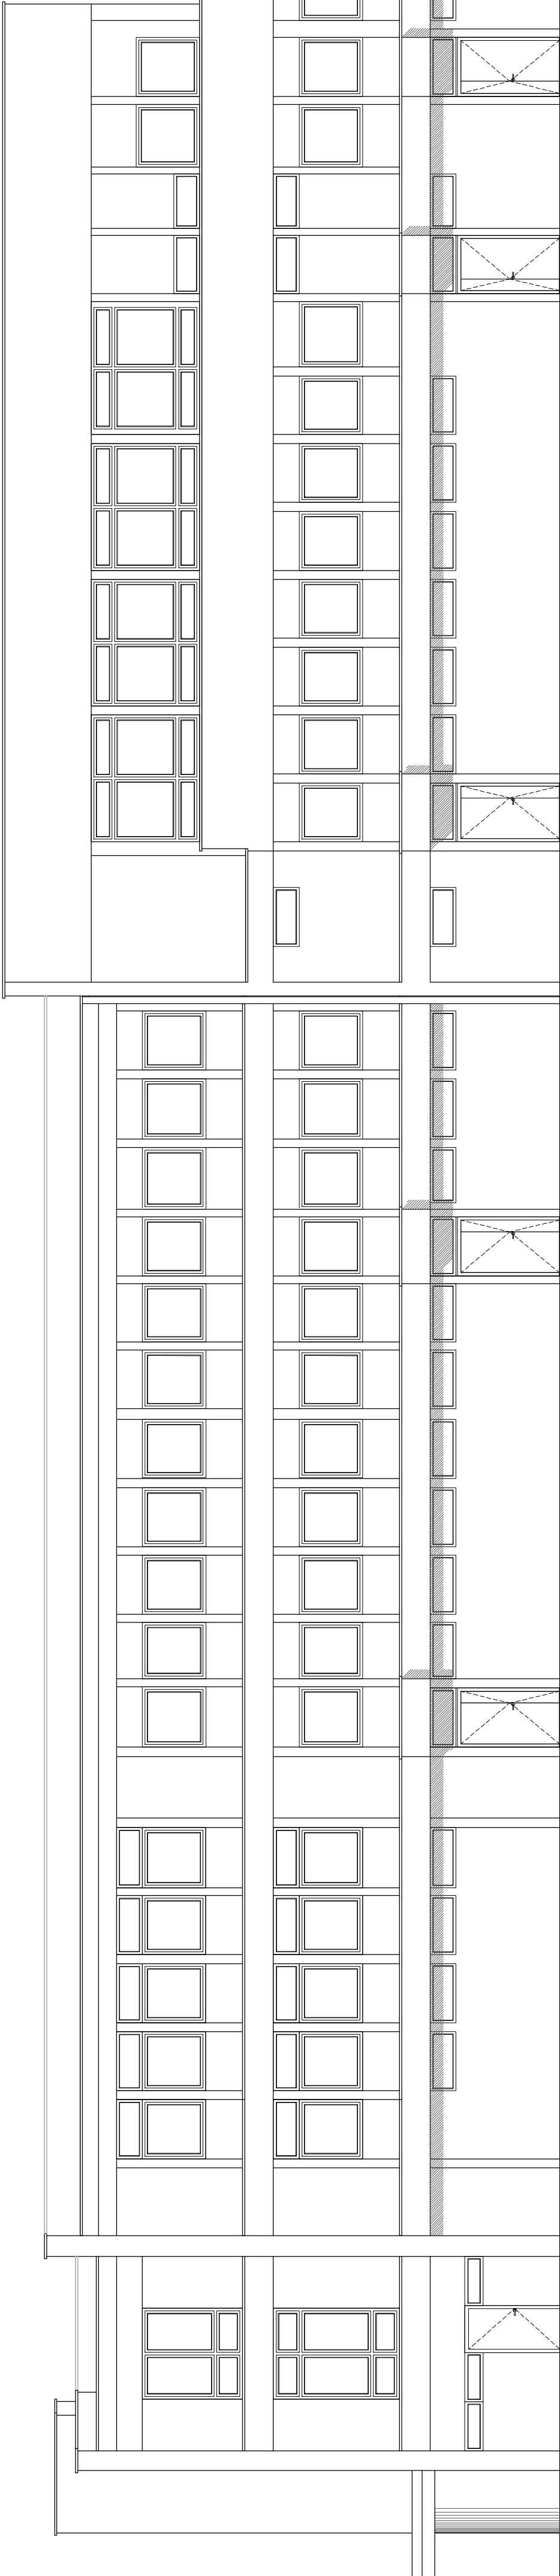

ELEWACJA TYLNA (południowo - zachodnia)

Uwagi:
Wszystkie wymiary podane są w metrach i milimetrach.
Wszystkie wymiary podane są w metrach i milimetrach.
Wszystkie wymiary podane są w metrach i milimetrach.

Off architektki OFF Architektki Aleksandra Rączka ul.Daszyńskiego 239/5 44-100 Gliwice tel. 690-998-102 biuro@offarchitektki.com.pl www.offarchitektki.com.pl	Tytuł projektu: REMONT ELEWACJI PAVILONU PRZY AL. NIEPODLEGŁOŚCI 188 W TYCHACH	
	faza projektu: INWENTARYZACJA	
Inwestor: Tyska Spółdzielnia Mieszkaniowa „OSIAR” z siedzibą w Tychach adres inwestora: ul. Henryka Dąbrowskiego 39 43-100 Tychy	adres inwestycji: Aleja Niepodległości 188 43-100 Tychy dz. nr 1251/18	
	temat rysunku: ELEWACJA FRONTOWA (północno - wschodnia)	
Projektant: Magorzata Jurkiewicz ul. Słowackiego 10 43-100 Tychy	ELEWACJA TYLNA (południowo - zachodnia)	
	Opracowanie: Aleksandra Rączka	
Miejsce: Rączka		Pracownik:
data: 2025.06		skala: 1: 100
		nr projektu: 101