

OZNACZENIA MIEJSCOWEGO PLANU Zagospodarowania przestrzennego

- linie rozgraniczające tereny o różnym przeznaczeniu lub różnych zasadach zagospodarowania

- nieprzekraczalna linia zabudowy

MW

- teren zabudowy mieszkaniowej wielorodzinnej

US

- teren usług sportu

KDD

- tereny komunikacji - drogi publiczne klasy dojazdowej

MAPA DO CELÓW PROJEKTOWYCH

Tychy, Generała Ch. de Gaulle'a  
Identyfikator i nazwa jednostki ewid.: 247701\_1, Tychy  
Identyfikator obrębu ewid.: 247701\_1.0006, Paproczany  
skala: 1:500  
sekcja: 6.126.29.10.4.4 i 6.126.29.15.2.2  
działki nr: 1260/32 i 1177/32  
i.z.: GWG-ODGK.6640.1232.2025  
Układ współrzędnych płaskich 2000, strefa 6  
Układ wysokości: PL-EVRF2007-NH  
Wykonawca: F.U. "PIOGEO3D" Piotr Kozłowski, 43-100 Tychy, ul. Zaręby 43/18  
Geodeta uprawniony: mgr inż. Piotr Kozłowski; nr uprawnień: 19966  
Data opracowania mapy: 06.11.2025 r.  
Położenie punktów i znaków granicznych zgodne z EGIB.  
Nie ustalono przebiegu granic działek 1260/32 i 1177/32 w terenie.

Nie wyklucza się istnienia w terenie innych, nie wykazanych na niniejszej mapie urządzeń podziemnych, które nie były zgłoszone do inwentaryzacji.

LEGENDA:

zakres aktualizacji


pioGEO 3D

Firma Usługowa  
"PIOGEO 3D"  
Piotr Kozłowski  
Siedzioba: ul. Zaręby 43/18, 43-100 Tychy  
NIP: 6462069348, REGON: 387447008  
TEL: 908 843 385

GEODETA UPRAWNIONY

mgr inż. Piotr Kozłowski  
nr uprawnień: 19966

Poświadczam, że niniejszy dokument został opracowany w wyniku prac geodezyjnych i kartograficznych, których rezultat zawiera operat techniczny pozytywnie zweryfikowany. Jednocześnie informuję, że jestem świadomy odpowiedzialności karnej za składanie fałszywego oświadczenia.	
Identyfikator zgłoszenia pracy geodezyjnej	GWG-ODGK.6640.1232.2025
Organ służby geodezyjnej, który otrzymał zgłoszenie	PREZYSTENT MIASTA TYCHY
Wykonawca pracy geodezyjnej	F.U. "PIOGEO3D" Piotr Kozłowski
Nr oraz data sporządzenia dokumentu zawierającego wynik pozytywnej weryfikacji	GWG-ODGK.6640.1232.2025_8378 z dnia: 13.11.2025 r.
Imię i nazwisko oraz nr uprawnień zawodowych kierownika prac	mgr inż. Piotr Kozłowski Nr uprawnień - 19966

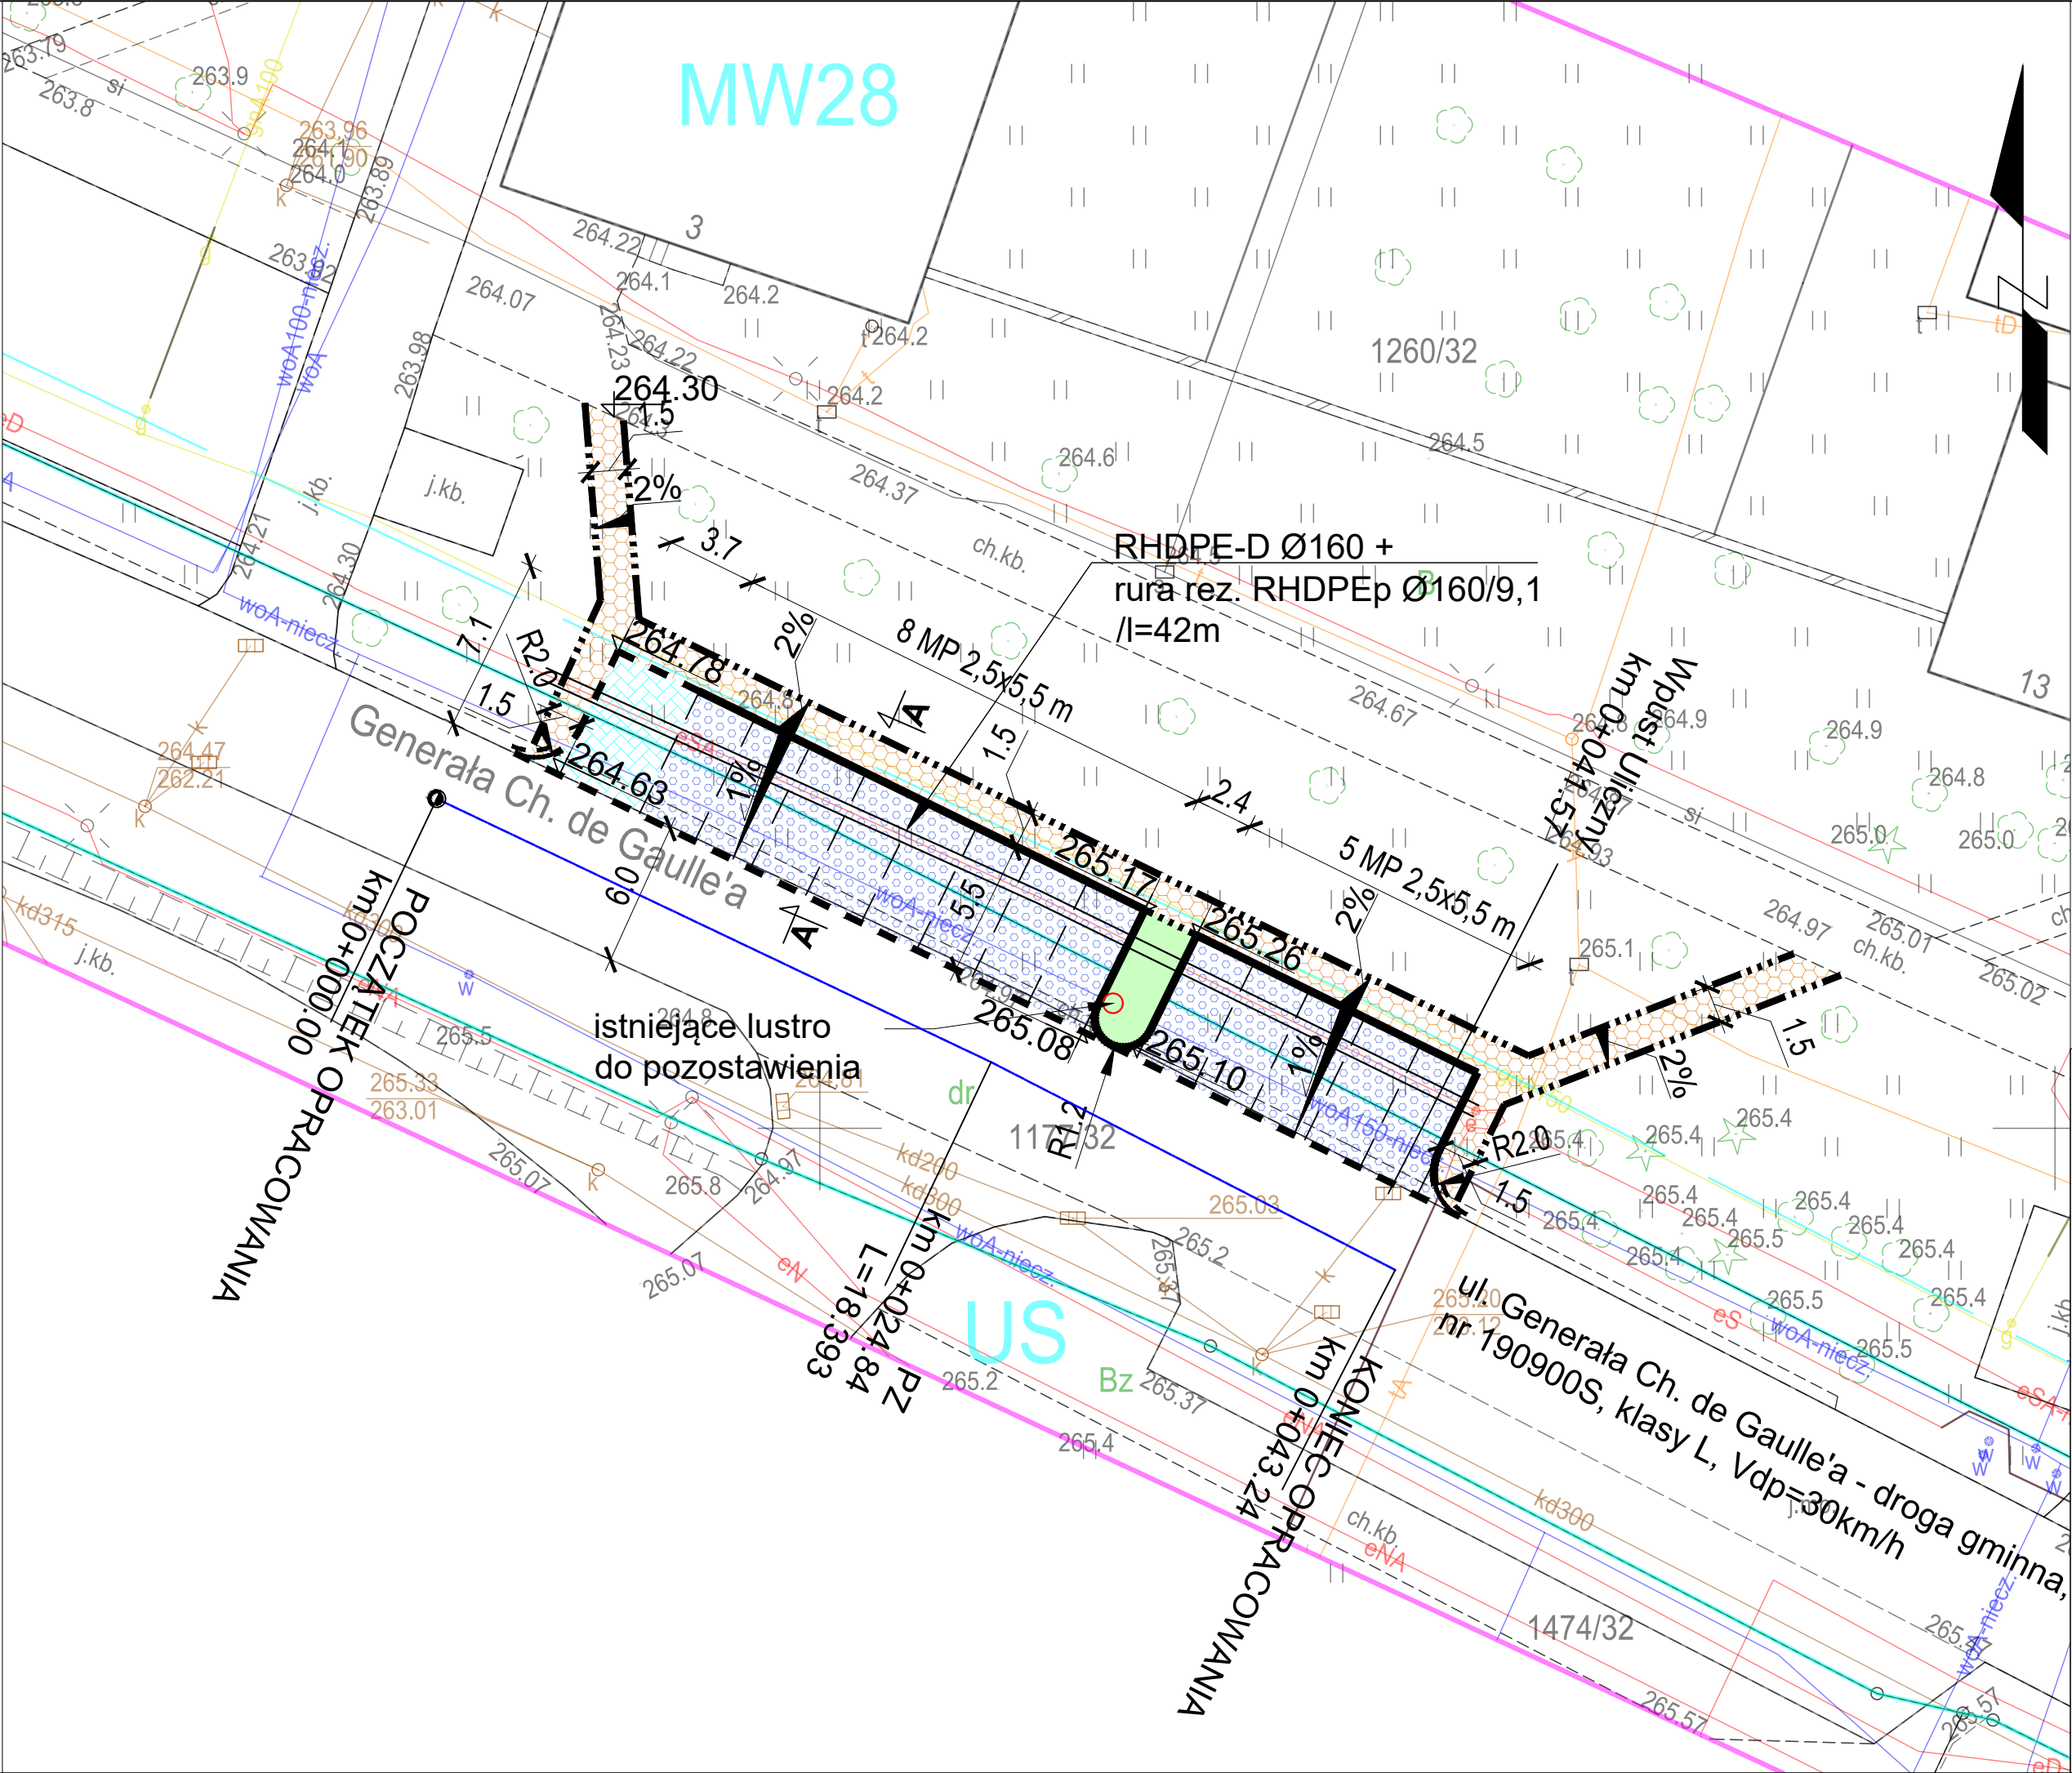

LEGENDA:

krawężnik drogowy betonowy 15x30x100

obrzeże betonowe 8x30x100

krawężnik drogowy betonowy 15x30x100 obniżony do 2 cm

krawężnik betonowy najazdowy 15x22x100 wyniesiony na 2 cm

linie segregujące - szare 20cm

chodnik o nawierzchni z kostki betonowej

miejsce parkingowe zwykłe o nawierzchni z kostki betonowej AQUATON o szerokich fugach - czerwona

miejsce parkingowe dla osób niepełnosprawnych o nawierzchni z potokątnej kostki betonowej - niebieskiej

zieleniec

oś istniejącej jezdni

Biuro projektowe:

DROCAD

sp. z o.o.

ul. Katowicka 202 43-100 Tychy Tel. 32 72 20 500 www.drocad.pl biuro@drocad.pl

Investor:

Tyska Spółdzielnia Mieszkaniowa "OSKARD"  
ul. H. Dąbrowskiego 39, 43-100 Tychy

Temat zadania:

Projekt budowy parkingu przy  
ul. Gen. Ch. de Gaulle'a 3-9 w Tychach

Adres obiektu budowlanego:

Miejscowość: TYCHY Powiat: M.TYCHY Województwo: ŚLĄSKIE

Stadium: PAB

Nazwa rysunku: PLAN SYTUACYJNY

ZESPÓŁ PROJEKTOWY

Funkcja	Imię, Nazwisko	Upewnienie	Podpis
Projektant:	inż. Tomasz SKRABAKA	SLK/7186/PWBD/17	
Asystent projektanta:	Natalia KWAŚNY	-	-
Asystent projektanta:	-	-	-
Asystent projektanta:	-	-	-
Projektant Sprawdzający:	inż. Jarosław SATERNUS	SLK/3039/PWOD/10	

Projekt:

Skala:

Data:

Branża:

Nr rys.:

Arkusz:

976\_25

1:250

11.2025

drogi

03

1z1