

OZNACZENIA MIEJSCOWEGO PLANU ZAGOSPODAROWANIA PRZESTRZENNEGO

- linie rozgraniczające tereny o różnym przeznaczeniu lub różnych zasadach zagospodarowania
- nieprzekraczalna linia zabudowy
- MW

- teren zabudowy mieszkaniowej wielorodzinnej
- US

- teren usług sportu
- KDD

- tereny komunikacji - drogi publiczne klasy dojazdowej

MAPA DO CELÓW PROJEKTOWYCH

Tychy, Generała Ch. de Gaulle'a
Identyfikator i nazwa jednostki ewid.: 247701_1, Tychy
Identyfikator obrębu ewid.: 247701_1.0006, Paprocany
skala: 1:500
sekcja: 6.126.29.10.4.4 i 6.126.29.15.2.2
działki nr: 1260/32 i 1177/32
I.Z.: GWC-ODGK.6640.1232.2025
Układ współrzędnych płaskich 2000, strefa 6
Układ wysokości: PL-EVRF2007-NH
Wykonawca: F.U. "PIOGEO3D" Piotr Kozłowski, 43-100 Tychy, ul. Zaręby 43/18
Geodeta uprawniony: mgr inż. Piotr Kozłowski; nr uprawnień: 19966
Data opracowania mapy: 06.11.2025 r.
Położenie punktów i znaków granicznych zgodne z EGIB.
Nie ustalono przebiegu granic działek 1260/32 i 1177/32 w terenie.

Nie wyklucza się istnienia w terenie innych, nie wykazanych na niniejszej mapie urządzeń podziemnych, które nie były zgłoszone do inwentaryzacji.

LEGENDA:

zakres aktualizacji


PIOGEO 3D

Firma Usługowa
"PIOGEO 3D"
Piotr Kozłowski
Siedzioba: ul. Zaręby 43/18, 43-100 Tychy
NIP: 6462069348, REGON: 387447008
TEL. 908 843 385

GEODETA UPRAWNIONY

mgr inż. Piotr Kozłowski
nr uprawnień: 19966

Poświadczam, że niniejszy dokument został opracowany w wyniku prac geodezyjnych i kartograficznych, których rezultat zawiera operat techniczny pozytywnie zweryfikowany. Jednocześnie informuję, że jestem świadomy odpowiedzialności karnej za składanie fałszywego oświadczenia.	
Identyfikator zgłoszenia pracy geodezyjnej	GWC-ODGK.6640.1232.2025
Organ służby geodezyjnej, który otrzymał zgłoszenie	PREZIDENT MIASTA TYCHY
Wykonawca pracy geodezyjnej	F.U. "PIOGEO3D" Piotr Kozłowski
Nr oraz data sporządzenia dokumentu zawierającego wynik pozytywnej weryfikacji	GWC-ODGK.6640.1232.2025_B378 z dnia: 13.11.2025 r.
Imię i nazwisko oraz nr uprawnień zawodowych kierownika prac	mgr inż. Piotr Kozłowski Nr uprawnień - 19966

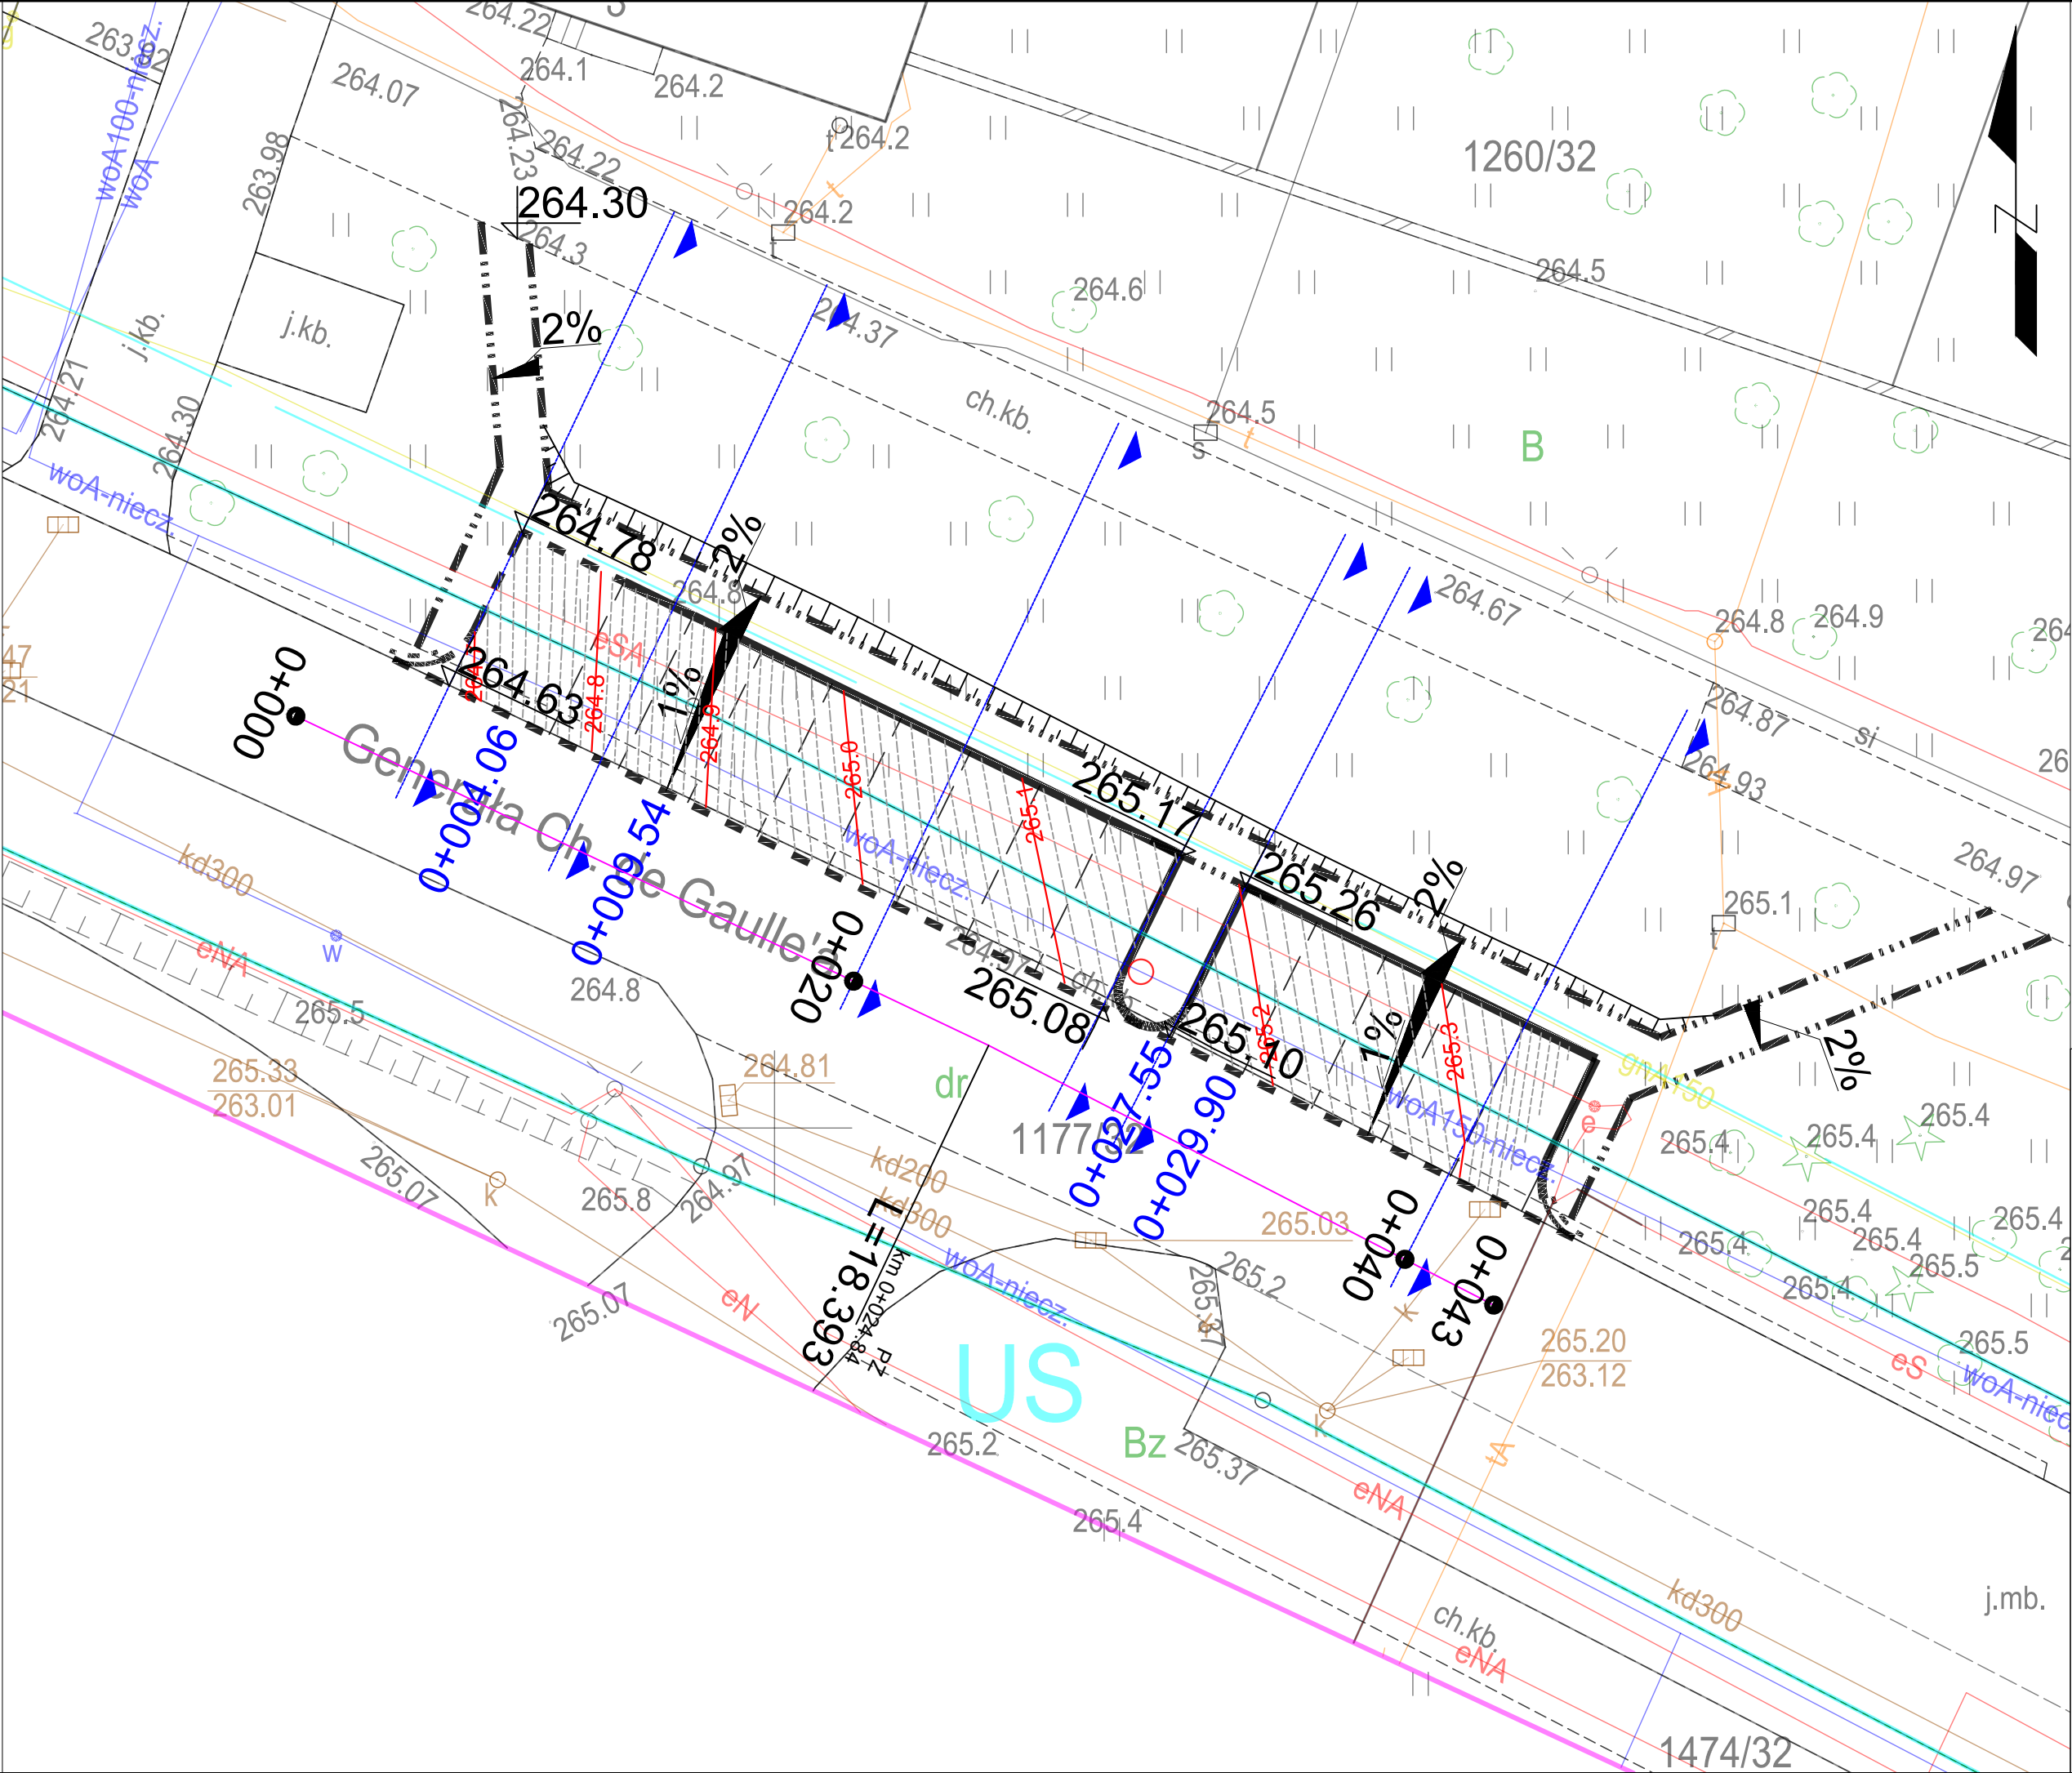

LEGENDA:

- oś istniejącej jezdni
- linie segregujące - szare 20cm
- krawężnik drogowy betonowy 15x30x100
- obrzeże betonowe 8x30x100
- krawężnik drogowy betonowy 15x30x100 obniżony do 2cm
- krawężnik betonowy najazdowy 15x22x100 wyniesiony na 2cm
- warstwie główne - co 10cm
- warstwie pomocnicze - co 1cm
- przekroje techniczne
- 265.10

rzędne projektowane
- skarpa 1:1,5

Biuro projektowe:

DROCAD

sp. z o.o.

ul. Katowicka 202 43-100 Tychy Tel. 32 72 20 500 www.drocad.pl biuro@drocad.pl

Investor:

Tyska Spółdzielnia Mieszkaniowa "OSKARD"
ul. H. Dąbrowskiego 39, 43-100 Tychy

Temat zadania:

Projekt budowy parkingu przy
ul. Gen. Ch. de Gaulle'a 3-9 w Tychach

Adres obiektu budowlanego:

Miejscowość: TYCHY Powiat: M.TYCHY Województwo: ŚLĄSKIE

Stadium: PTW

Nazwa rysunku: PLAN WARSTWICOWY + LOKALIZACJA POPRZECZEK

ZESPÓŁ PROJEKTOWY

Funkcja	Imię, Nazwisko	Upewnienie	Podpis
Projektant:	inż. Tomasz SKRABAKA	SLK/7186/PWBD/17	
Asystent projektanta:	Natalia KWAŚNY	-	-
Asystent projektanta:	-	-	-
Asystent projektanta:	-	-	-
Projektant Sprawdzający:	inż. Jarosław SATERNUS	SLK/3039/PWOD/10	

Projekt:

Skala:

Data:

Branża:

Nr rys.:

Arkusz:

976_25

1:200

11.2025

drogi

06

1z1