

znak sprawy: **DDA.4514.126.2025.PF/2****Tychy, dnia 8 października 2025 r.**Inwestor**Tyska Spółdzielnia Mieszkaniowa****„OSKARD”**

ul. H. Dąbrowskiego 39

43-100 Tychy

Pełnomocnik**DROCAD Sp. z o.o.**

ul. Katowicka 202

43-100 Tychy

ePUAP: Drocad2022

dotyczy: **uzgodnienia rozwiązań geometrycznych projektowanego parkingu przy ul. Gen. De Gaulle’a 3-9 w Tychach**

W odpowiedzi na pismo znak DCD/654/976_25/2025/TS z dnia 23 września 2025 r. w sprawie jw., Miejski Zarząd Ulic i Mostów w Tychach uzgadnia przedłożony projekt parkingu pod warunkiem zachowania ogólnodostępności projektowanych miejsc postojowych oraz przy uwzględnieniu poniżej wskazanych uwag:

- a) miejsca postojowe należy wykonać zgodnie z wdrażanym w mieście „Systemem zarządzania publicznymi terenami zieleni dla miasta Tychy” wprowadzonym Zarządzeniem nr 0050/420/19 Prezydenta Miasta Tychy z dnia 24 grudnia 2019 r. (*dostępne pod adresem www.umtychy.pl/zieleni*), tj.:
- nawierzchnię miejsc postojowych należy wykonać jako nawierzchnię przepuszczalną - typu „Aquatton”;
 - miejsca przeznaczone dla osób niepełnosprawnych należy wykonać z kostki pełnej, barwy niebieskiej;
 - w miarę możliwości przewidzieć nasadzenia w układzie 3-5 miejsc - drzewo - 3-5 miejsc;
- b) należy przeanalizować możliwość skrócenia długości projektowanych miejsc postojowych (7 m) przy uwzględnieniu zachowania widoczności i wprowadzenie stosownych korekt w dokumentacji projektowej.

Obecne parametry miejsc postojowych stwarzają możliwość „dodatkowego” parkowania pojazdów w obrębie zatoki postojowej wzdłuż jezdni ul. Gen. De Gaulle’a i zastawienia prawidłowo zaparkowanych samochodów. Sytuacja ta może wystąpić przy braku wolnych miejsc, szczególnie w trakcie rozgrywania meczów hokejowych na Stadionie Zimowym.

Uzgodnienie ważne jest z opieczętowanym i opisanym nr sygnatury egzemplarzem projektu, w terminie 3 lat od daty jego wystawienia, tj. do dnia 8.10.2028 r.

Z poważaniem


Otrzymują:

1. DROCAD Sp. z o.o. - ePUAP: Drocad2022;
2. MZUiM Tychy a/a;

Zgodnie z art. 13 ogólnego rozporządzenia o ochronie danych osobowych z dnia 27 kwietnia 2016 r. (RODO), informujemy, że:

1) Administratorem Pani/Pana danych osobowych jest Miejski Zarząd Ulic i Mostów w Tychach z siedzibą w Tychach, ul. Budowlanych 59, 43-100 Tychy, email: daneosobowe@mzuim.tychy.pl. Inspektor Ochrony Danych

2) Przysługuje Pani/Panu prawo dostępu do treści swoich danych osobowych oraz prawo ich sprostowania, usunięcia, ograniczenia przetwarzania. Jeśli uzna Pani/Pan, iż przetwarzanie danych osobowych Pani/Pana dotyczących narusza przepisy RODO, przysługuje Pani/Panu prawo wniesienia skargi do organu nadzorczego – Prezesa Urzędu Ochrony Danych Osobowych.

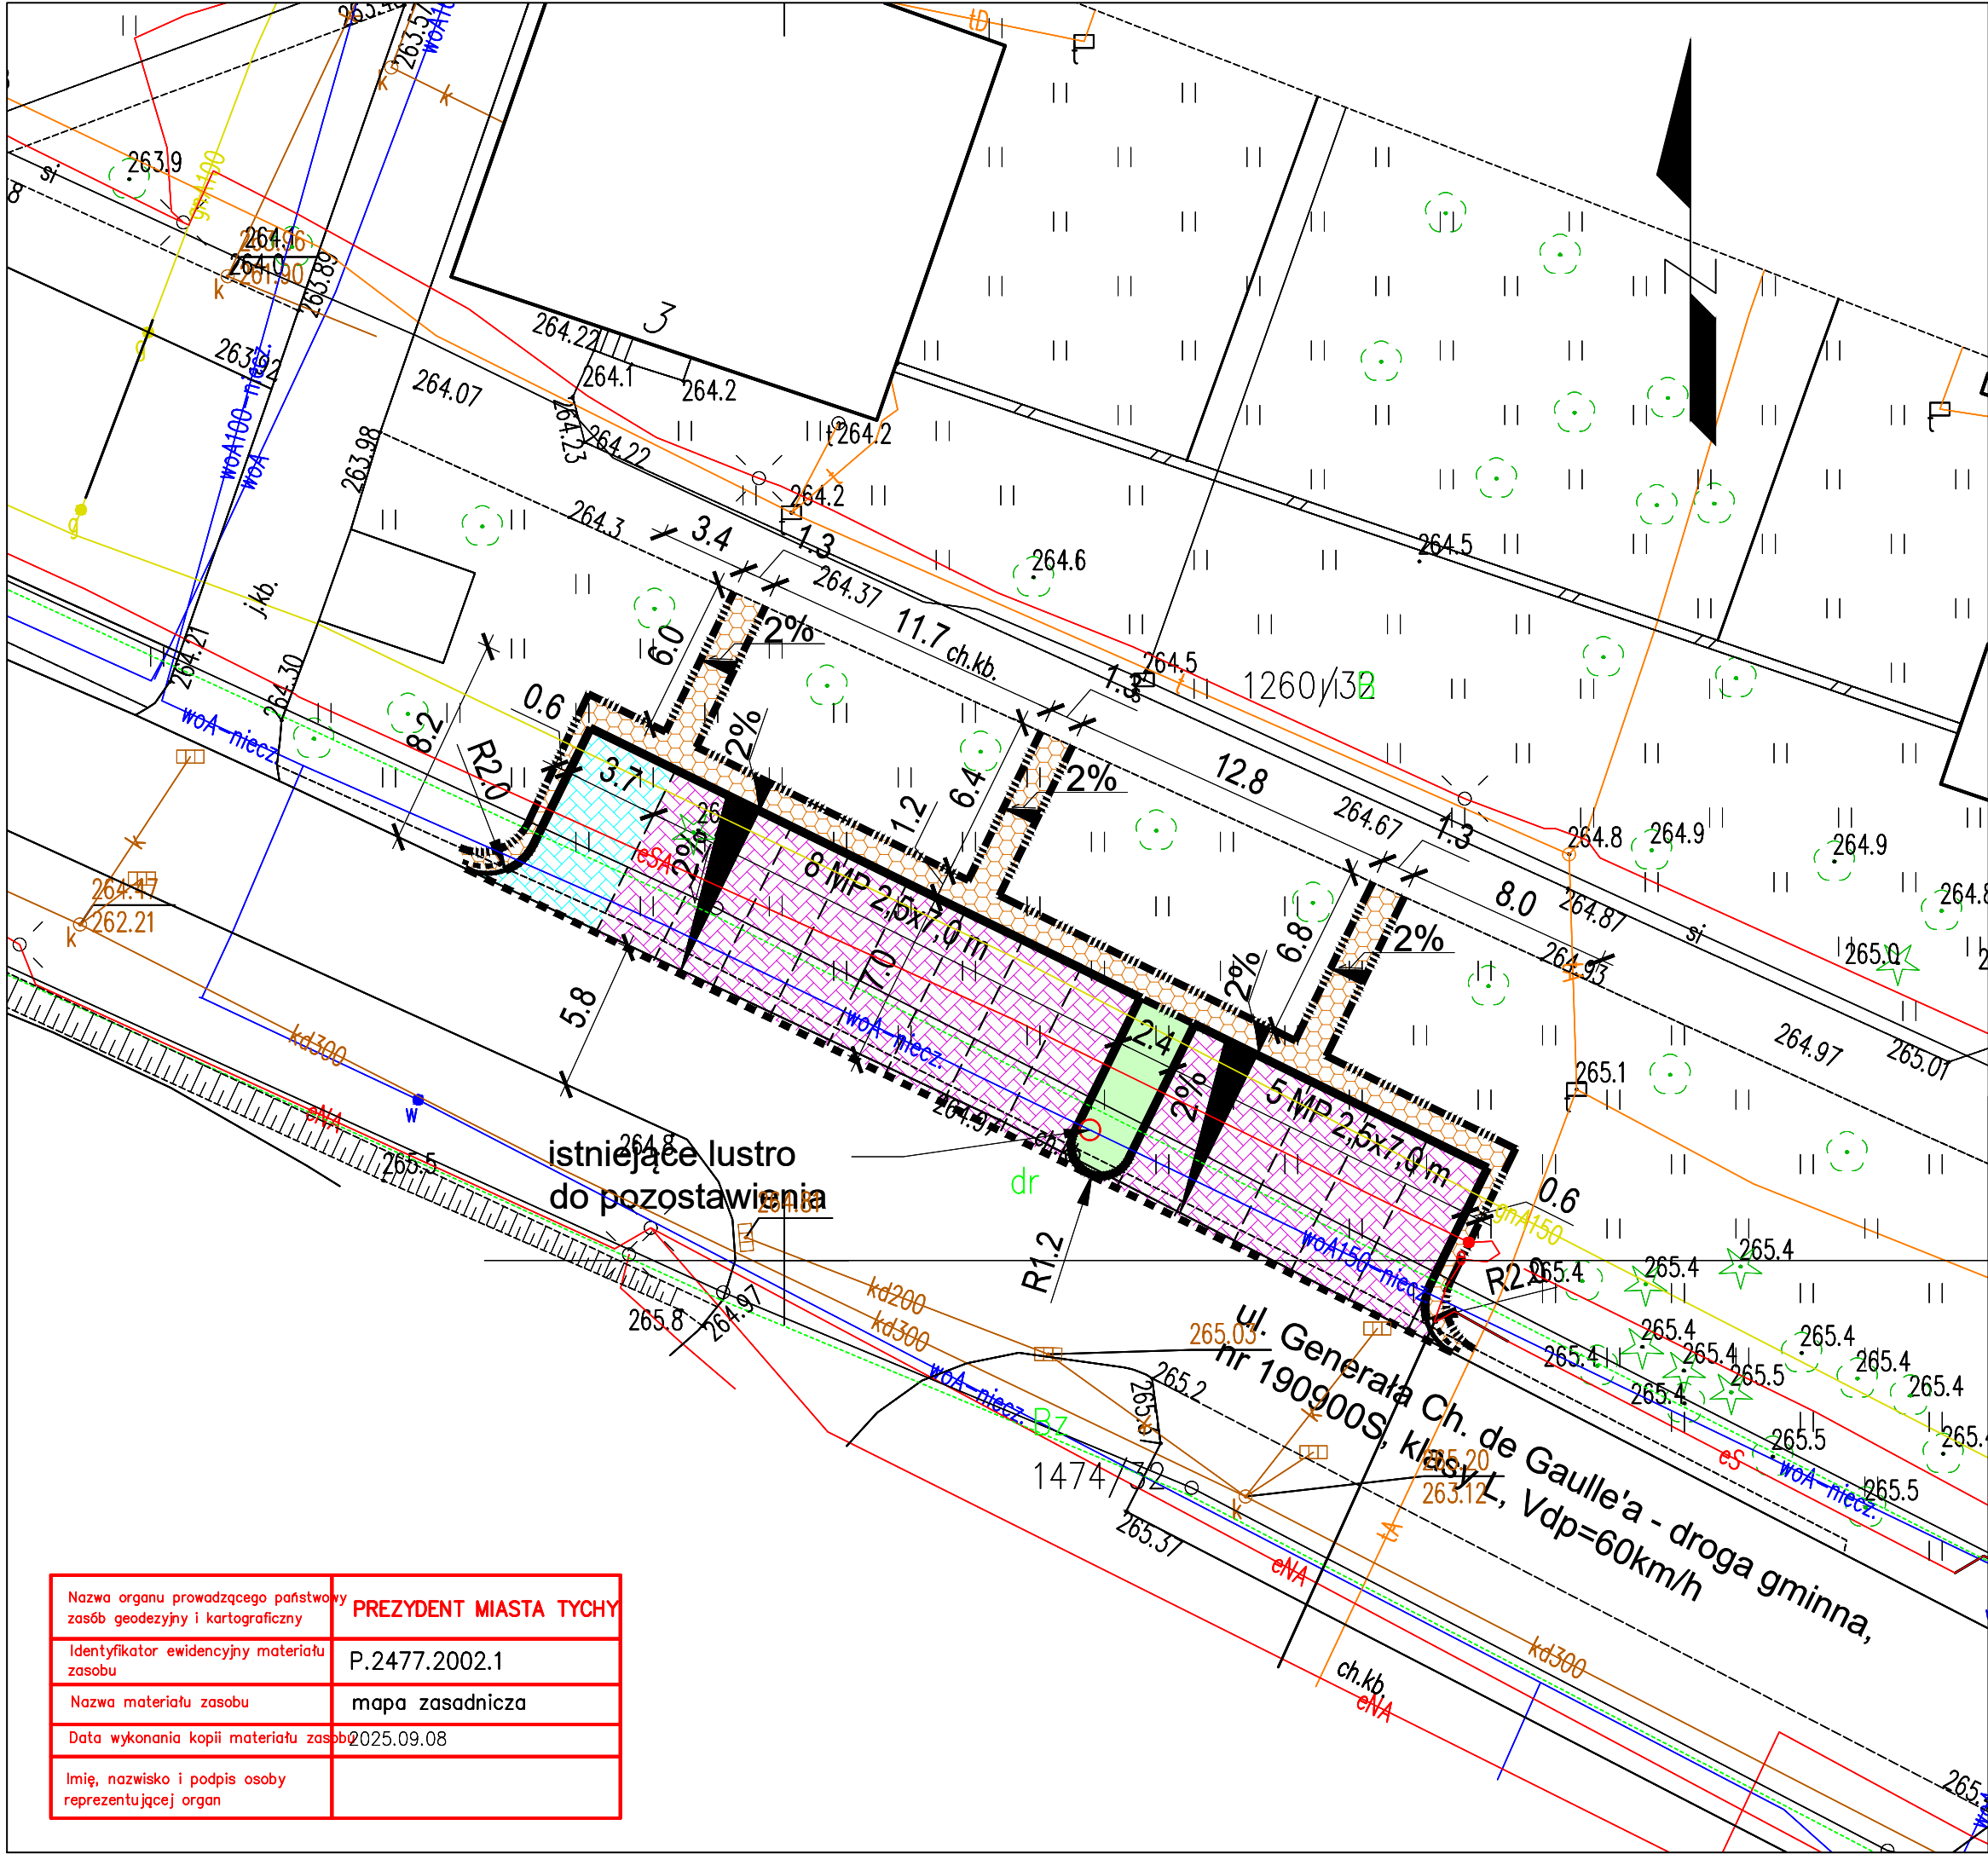

- LEGENDA:
- krawężnik drogowy betonowy 15x30x100
 - - - - - obrzeże betonowe 8x30x100
 - - - - - krawężnik drogowy betonowy 15x30x100 obniżony do 2 cm
 - - - - - krawężnik betonowy najazdowy 15x22x100 wyniesiony na 2 cm
 - - - - - krawędź załamania / zmiany nawierzchni
 - [Pattern] chodnik o nawierzchni z kostki betonowej
 - [Pattern] miejsce parkingowe zwykłe o nawierzchni z kostki betonowej
 - [Pattern] miejsce parkingowe dla niepełnosprawnych o nawierzchni z kostki betonowej
 - [Green] zieleniec

* UWAGA: Wymiary projektowanych miejsc parkingowych to 2,5 m x 5,0 m (dodano 2,0 m ze względu na widoczność)

Biuro projektowe:

DROCAD

sp.z o.o.

ul. Katowicka 202 43-100 Tychy Tel. 32 72 20 500 www.drocad.pl biuro@drocad.pl

Investor:

Tyska Spółdzielnia Mieszkaniowa "OSKARD"
ul. H. Dąbrowskiego 39, 43-100 Tychy

Temat zadania:

Projekt budowy parkingu przy
ul. Gen. Ch. de Gaulle'a 3-9 w Tychach

Adres obiektu budowlanego:

Miejscowość: TYCHY

Powiat: M.TYCHY

Województwo: ŚLĄSKIE

Stadium: KPP

Nazwa rysunku: Plan sytuacyjny

ZESPÓŁ PROJEKTOWY

Funkcja:	Imię, Nazwisko:	Uprawnienia:	Podpis:
Projektant:	inż. Tomasz SKRABAKA	SLK/7186/PWBD/17	
Asystent projektanta:	-	-	-
Asystent projektanta:	-	-	-
Asystent projektanta:	-	-	-
Projektant Sprawdzający:	-	-	-

Projekt:	Skala:	Data:	Branża:	Nr rys.:	Arkusz:
976_25	1:250	09.2025	drogi	02	1z1

Nazwa organu prowadzącego państwowy zasób geodezyjny i kartograficzny	PREZYDENT MIASTA TYCHY
Identyfikator ewidencyjny materiału zasobu	P.2477.2002.1
Nazwa materiału zasobu	mapa zasadnicza
Data wykonania kopii materiału zasobu	2025.09.08
Imię, nazwisko i podpis osoby reprezentującej organ	