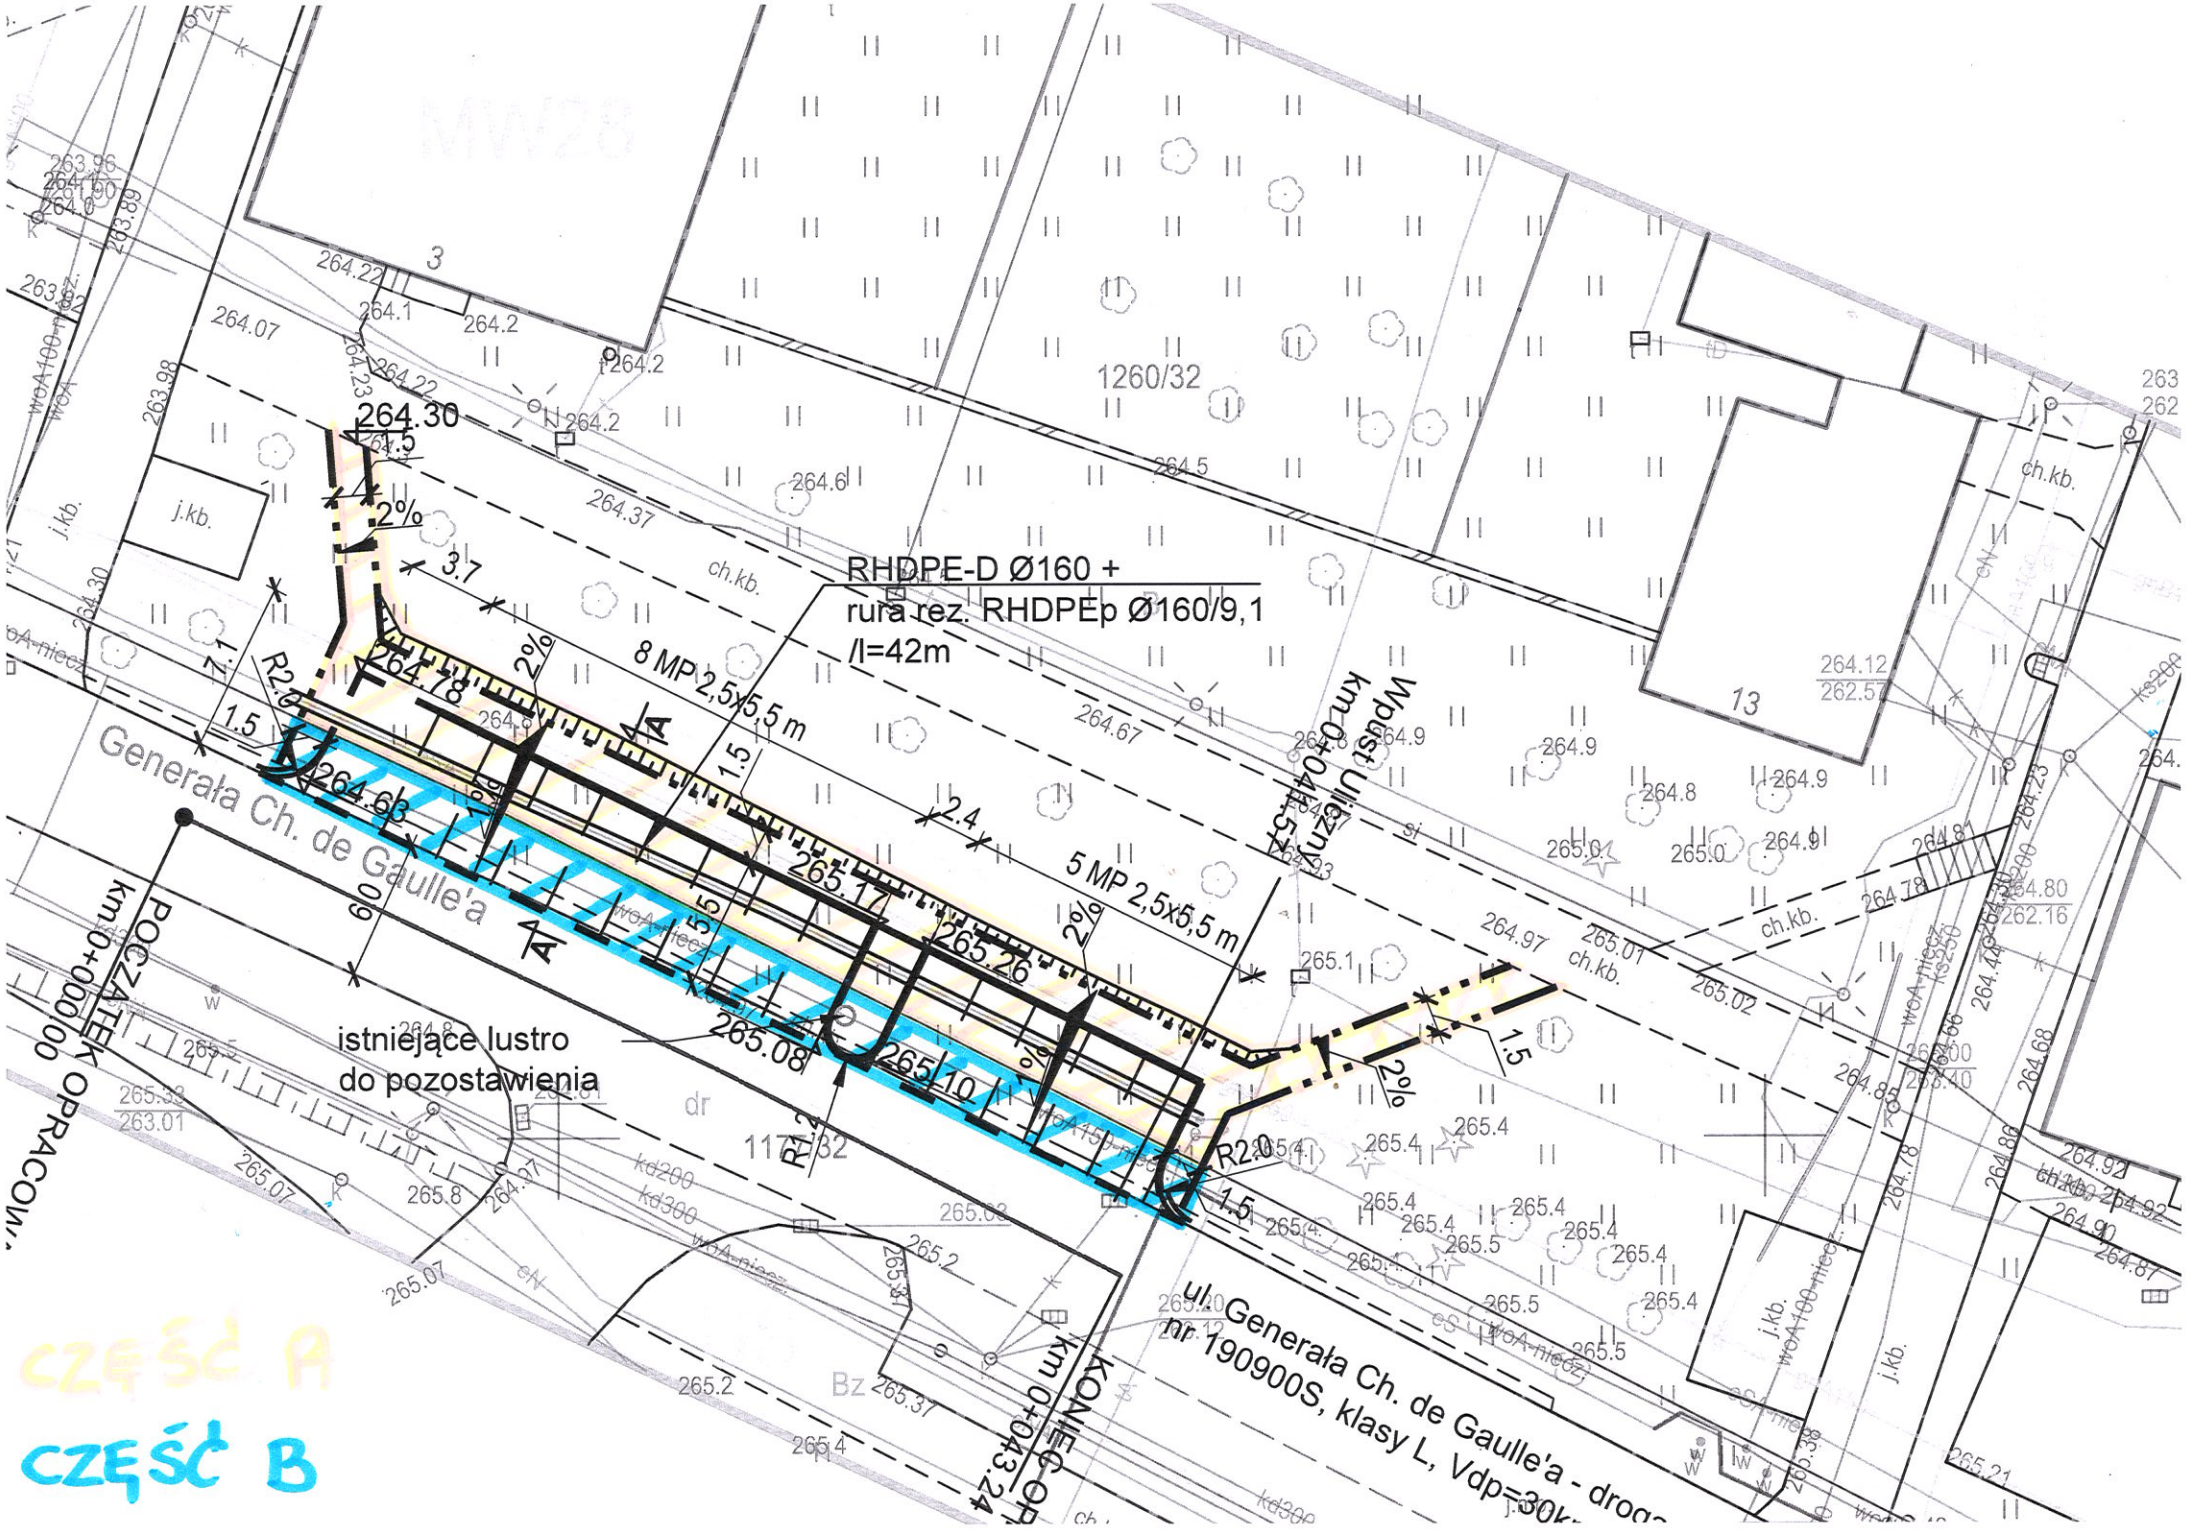
RHDPE-D Ø160 +
rura rez. RHDPEp Ø160/9,1
/l=42m
8 MP 2,5x5,5 m
5 MP 2,5x5,5 m
Generała Ch. de Gaulle'a
POCZĄTEK OPRACOW.
km 0+000,00
KONIEC OPR.
km 0+043,24
Wpust uliczny
km 0+041,54
istniejące lustro
do pozostawienia
ul. Generała Ch. de Gaulle'a - droga
nr 190900S, klasy L, Vdp=30k
1260/32
117/32
264.30
264.78
264.63
265.17
265.26
265.08
265.10
CZĘŚĆ A
CZĘŚĆ B