




ELEWACJA WSCHODNIA rozbiórki


1:150

LEGENDA:
ELEMENTY DO ROZBIÓRKI

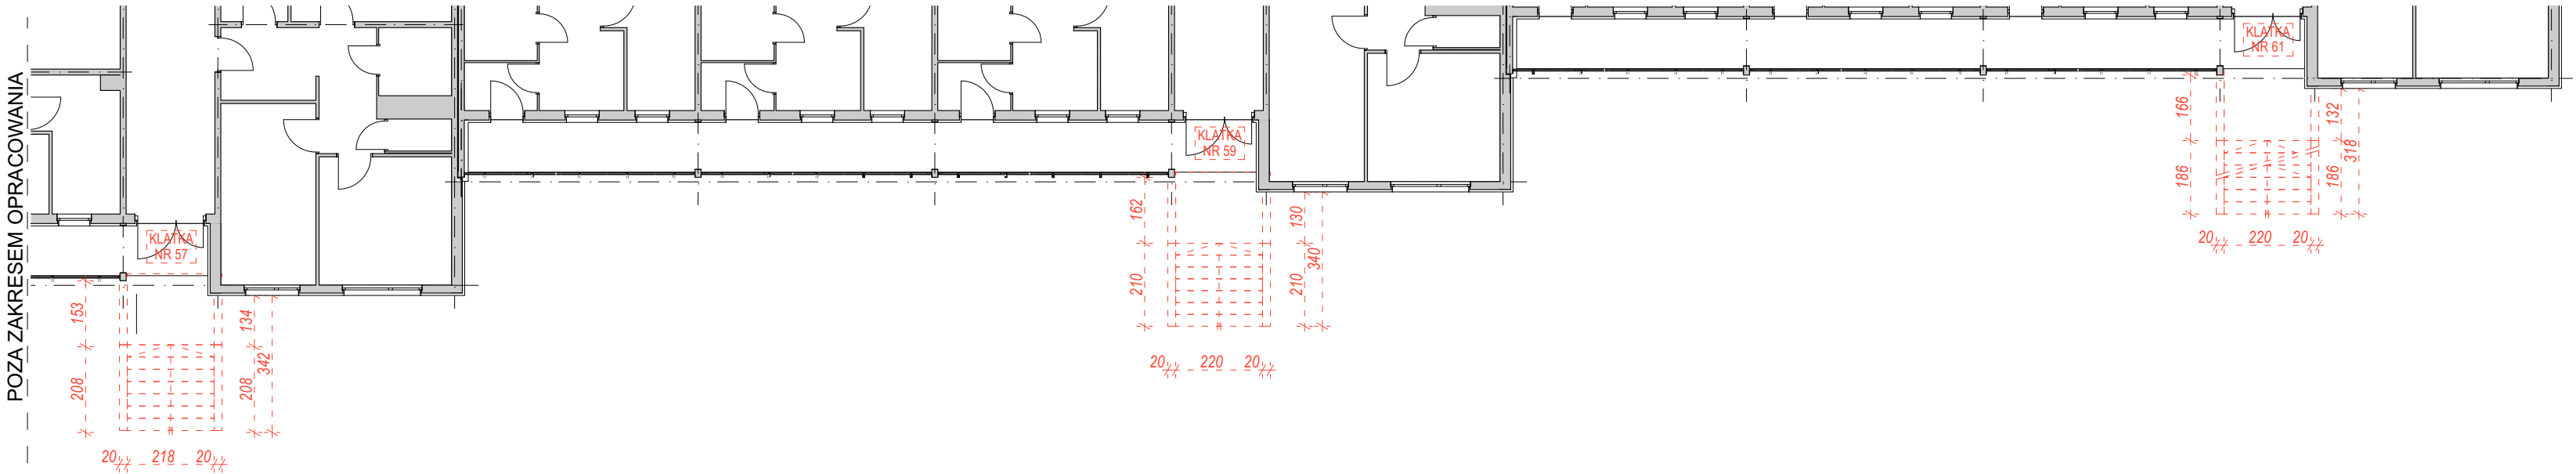

PARTER rozbiórki

1:150

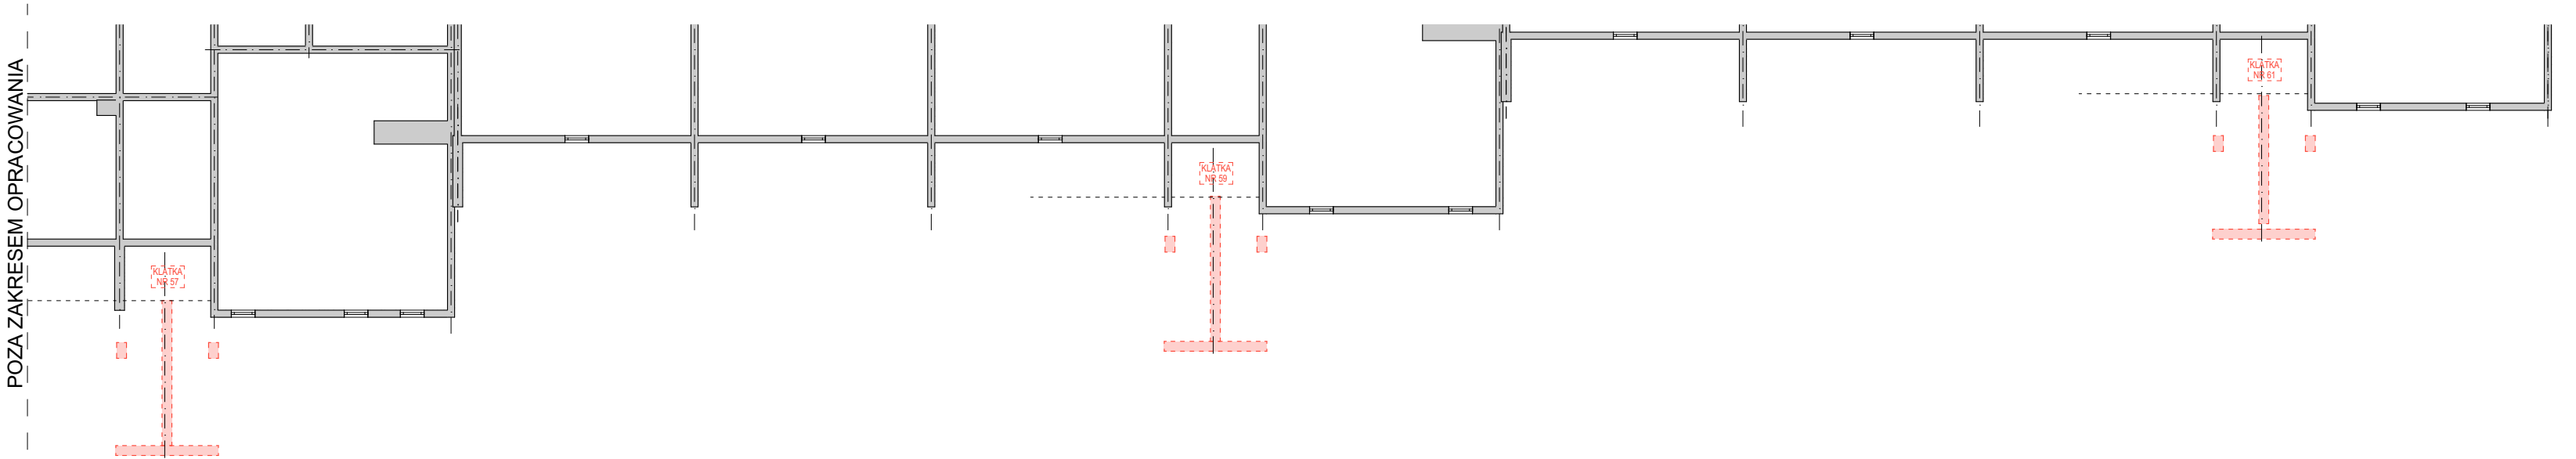

PRZYZIEMIE rozbiórki

1:150

PROJEKTANT: mgr inż.arch.Janusz Czapski (nr upr.24/04/SLOKK/II - specj.architektoniczna)		
PROJEKTANT:		
PRACOWNIA ARCHITEKTONICZNA LABORATORIUM 21 43-100 TYCHY, ul. TARGIELA 21a - tel. 0-608-505-943		
TEMAT: REMONT SCHODÓW ZEWNĘTRZNYCH W BUDYNKU MIESZKAŁNYM		
OPRACOWANIE: dokumentacja wykonawcza	NR ARCHIWALNY: 415/26	
ZAKRES: architektura	DATA: 02.2026	
OBIEKT: BUDYNEK MIESZK. WIELORODZINNY Tychy, al.Marsz. Piłsudskiego 55-61 (działka nr 2263/83)		
NAZWA RYSUNKU: ARKUSZ ROZBIÓREK		
SKALA: 1:150	IL. ARK.: 15	NR ARKUSZA: DW.02
REWIZJA:		