




ELEWACJA WSCHODNIA rozbiórki

1:150

POZA ZAKRESEM OPRACOWANIA


LEGENDA:
ELEMENTY DO ROZBIÓRKI

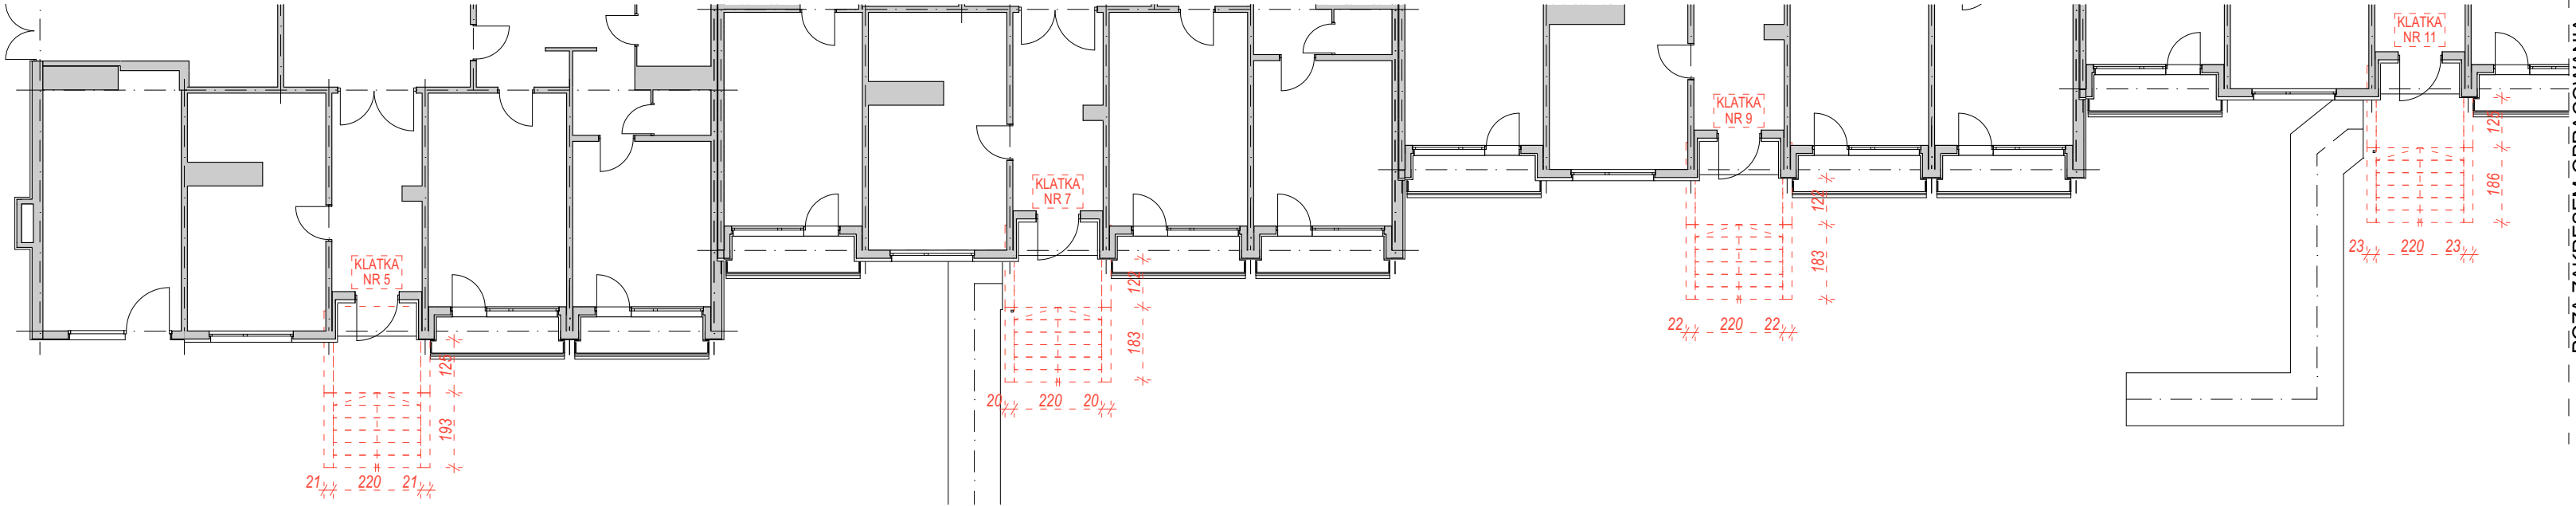

PARTER rozbiórki

1:150

POZA ZAKRESEM OPRACOWANIA

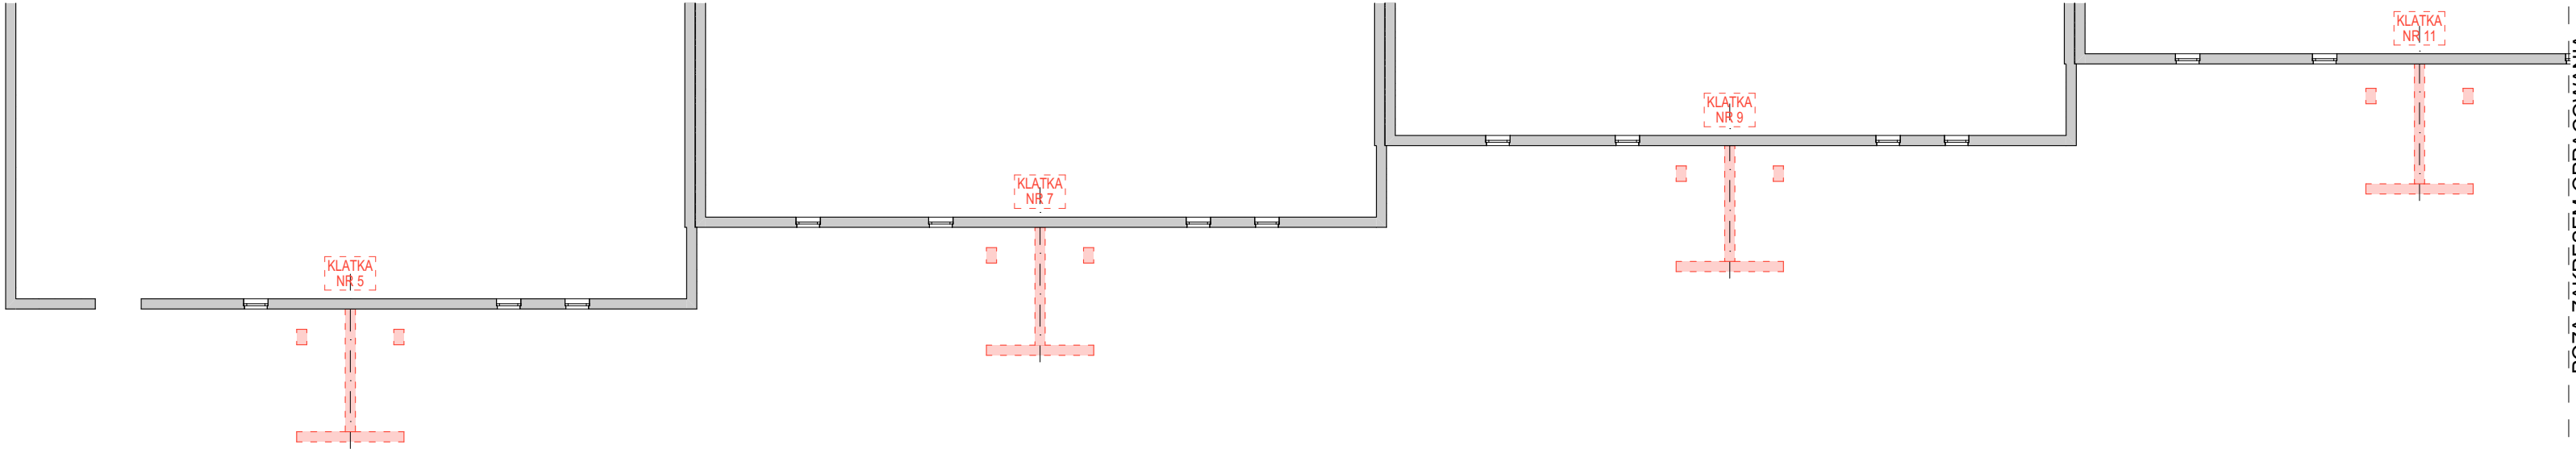

PRZYZEMIE rozbiórka

1:150

POZA ZAKRESEM OPRACOWANIA

PROJEKTANT: mgr inż.arch.Janusz Czapski (nr upr.24/04/SŁOKK/II - specj.architektoniczna)		
PROJEKTANT:		
PRACOWNIA ARCHITEKTONICZNA LABORATORIUM 21 43-100 TYCHY, ul. TARGIELA 21a - tel. 0-608-505-943		
TEMAT: REMONT SCHODÓW ZEWNĘTRZNYCH W BUDYNKU MIESZKALNYM		
OPRACOWANIE: dokumentacja wykonawcza	NR ARCHIWALNY: 414/26	
ZAKRES: architektura	DATA: 02.2026	
OBIEKT: BUDYNEK MIESZK. WIELORODZINNY Tychy, ul. Orzeszkowej 5-13 (działka nr 2265/83)		
NAZWA RYSUNKU: ARKUSZE ROZBIÓREK		
SKALA: 1:150	IL. ARK.: 19	NR ARKUSZA: DW.02
REWIZJA:		