



PRZEKRÓJ A-A

1:30

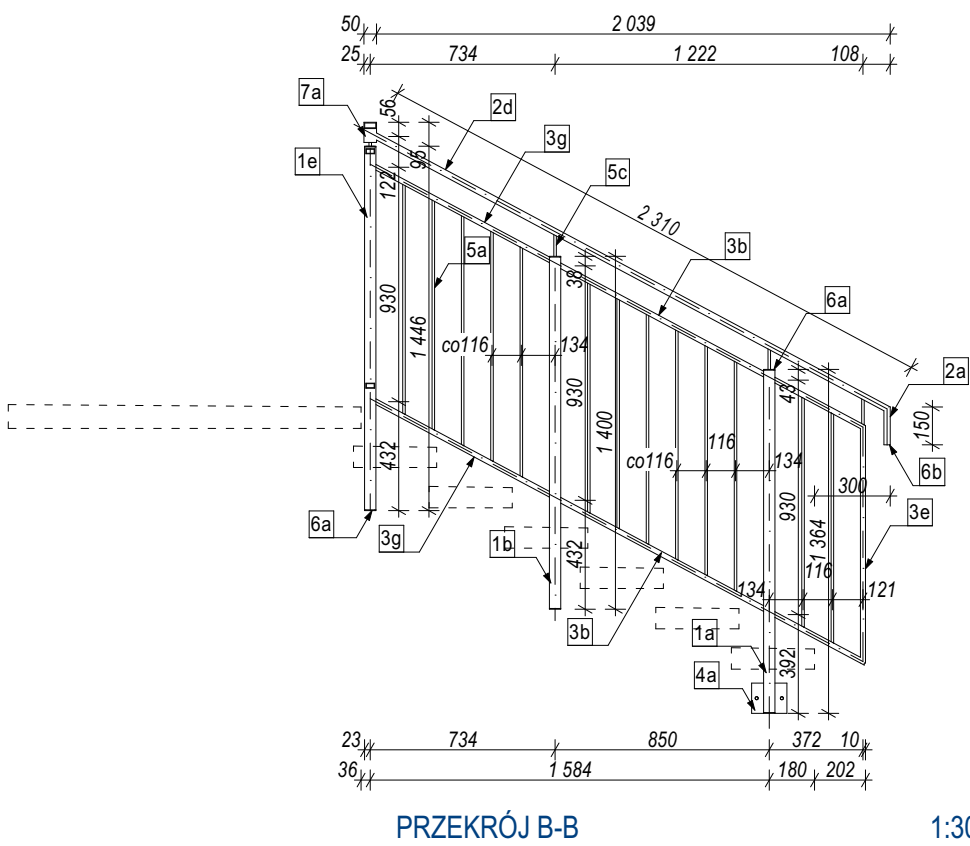


PRZEKRÓJ B-B

1:30

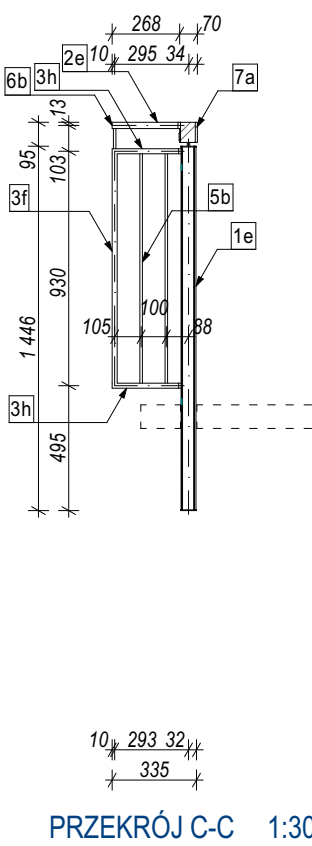


PRZEKRÓJ C-C


1:30

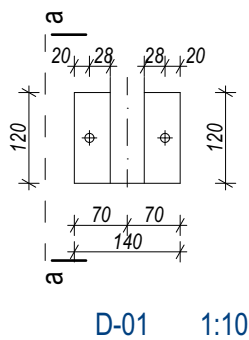

D-01 1:10

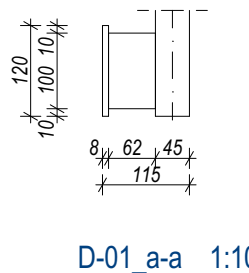

D-01\_a-a 1:10

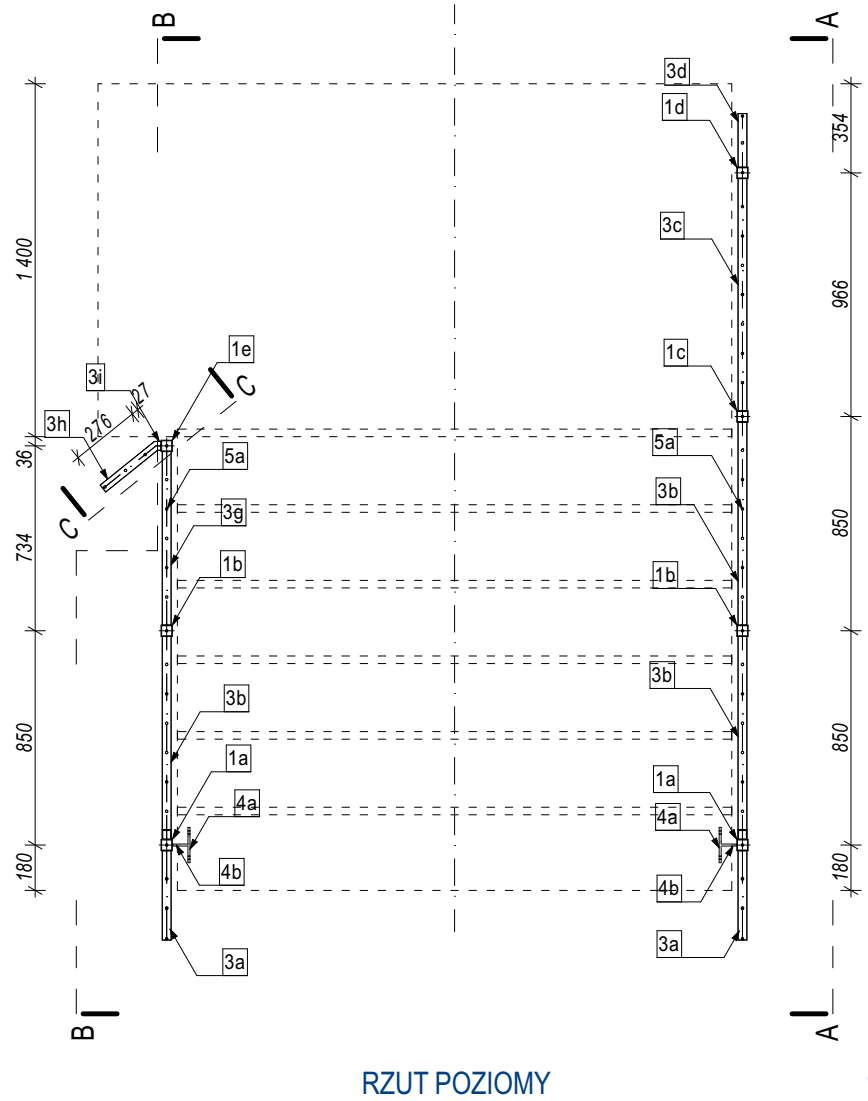

RZUT POZIOMY

1:30

MATERIAŁ: stal AISI 304			
ZABEZPIECZENIE ATYKOROZYJNE: nie jest wymagane			
ozn. profilu	szt	profil	dł. elem. [mm]
1a	2	rura kwadratowa 45x45x3	1366
1b	2	rura kwadratowa 45x45x3	1400
1c	1	rura kwadratowa 45x45x3	1388
1d	1	rura kwadratowa 45x45x3	1259
1e	1	rura kwadratowa 45x45x3	1446
2a	2	rura prostokątna 50x25x3	150
2b	1	rura prostokątna 50x25x3	2400
2c	1	rura prostokątna 50x25x3	1260
2d	1	rura prostokątna 50x25x3	2310
2e	1	rura prostokątna 50x25x3	338
3a	4	rura prostokątna 35x20x2	407
3b	6	rura prostokątna 35x20x2	921
3c	2	rura prostokątna 35x20x2	921
3d	2	rura prostokątna 35x20x2	213
3e	2	rura prostokątna 35x20x2	956
3f	2	rura prostokątna 35x20x2	950
3g	2	rura prostokątna 35x20x2	791
3h	2	rura prostokątna 35x20x2	276
3i	2	rura prostokątna 35x20x2	26
4a	2	blacha 8x120	140
4b	2	blacha 8x100	62
5a	27	pręt Ø10	907
5b	10	pręt Ø10	910
5c	12	pręt Ø10	83
6a	14	blacha 3x45	45
6b	4	blacha 3x25	50
6c	2	blacha 3x50	50
7a	1	rura kwadratowa 50x50x3	80
ILOŚĆ DO WYKONANIA: 1 sztuka			

PROJEKTANT: mgr inż. Roman Biernot (nr upr.315/79 - specj.konstrukcyjno-budowlana)	
PRACOWNIA ARCHITEKTONICZNA <b>LABORATORIUM 21</b> 43-100 TYCHY, ul. TARGIELA 21a - tel. 0-608-505-943	
TEMAT:  REMONT SCHODÓW ZEWNĘTRZNYCH W BUDYNKU MIESZKALNYM	
OPRACOWANIE: dokumentacja wykonawcza	NR ARCHIWALNY: 414/26
ZAKRES: konstrukcja	DATA: 02.2026
OBIEKT:  BUDYNEK MIESZK. WIELORODZINNY Tychy, ul. Orzeszkowej 5-13 (działka nr 2265/83)	
NAZWA RYSUNKU:  SCHODY KLATKA NR 11- BALUSTRADY	
SKALA: 1:30, 1:50, 1:10	IL. ARK.: 19
REWIZJA:	NR ARKUSZA: DW.18