


1. KONSTRUKCJĘ SCHODÓW OSADZIĆ NA FUNDAMENCIE
STOSUJĄC PODKŁADKI ELASTOMEROWE TŁUMIĄCE TYP SD FIRMY FORBUILD GRUBOŚCI 5 mm
I WYMIARACH POZIOMYCH ODPOWIEDAJĄCYCH POWIERZCHNI STYCZNEJ PROFILI
DO STOPNIA/SPOCZNIKÓW, LIKWIDUJĄC BEZPOŚREDNI KONTAKT STALI I BETONU.

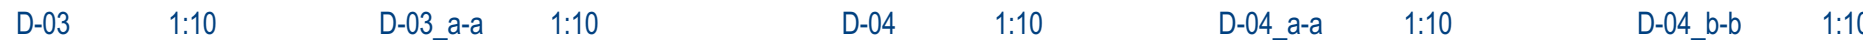

MATERIAŁ:
stal S235JRG1

ZABEZPIECZENIE ATYKOROZYJNE:
cynkowanie ogniowe
+ malowanie proszkowe (kolor RAL 7016)

ozn. profilu	szt	profil	dł. elem. [mm]
1a	3	rura prostokątna 140x80x5	279
1b	3	rura prostokątna 140x80x5	1763
1c	3	rura prostokątna 140x80x5	1138
2a	3	blacha 12x160	200
3a	3	blacha 10x200	240
3b	30	blacha 10x212	127
3c	15	blacha 10x50	70
3d	12	blacha 10x140	240
3e	6	blacha 10x180	240
3f	8	blacha 10x55	150
3g	3	blacha 10x140	140
3h	3	blacha 10x150	220
4a	3	blacha 3x80	140
5a	3	rura kwadratowa 120x120x6	830
6a	4	rura kwadratowa 50x50x3	860
6b	2	rura kwadratowa 50x50x3	945
7a	3	blacha 8x100	140
8a	6	rura prostokątna 60x30x3	94
9a	6	blacha 6x30	140

IŁOŚĆ DO WYKONANIA:
1 sztuka

PROJEKTANT: mgr inż. Roman Biernot (nr upr. 315/79 - specj. konstrukcyjno-budowlana)		
PROJEKTANT:		
PRACOWNIA ARCHITEKTONICZNA LABORATORIUM 21 43-100 TYCHY, ul. TARGIELA 21a - tel. 0-608-505-943		
TEMAT: REMONT SCHODÓW ZEWNĘTRZNYCH W BUDYNKU MIESZKALNYM		
OPRACOWANIE: dokumentacja wykonawcza	NR ARCHIWALNY: 414/26	
ZAKRES: konstrukcja	DATA: 02.2026	
OBIEKT: BUDYNEK MIESZK. WIELORODZINNY Tychy, ul. Orzeszkowej 5-13 (działka nr 2265/83)		
NAZWA RYSUNKU: SCHODY KLATKA NR 5- KONSTRUKCJA		
SKALA: 1:30, 1:10	IL. ARK.: 19	NR ARKUSZA: DW.04
REWIZJA:		