
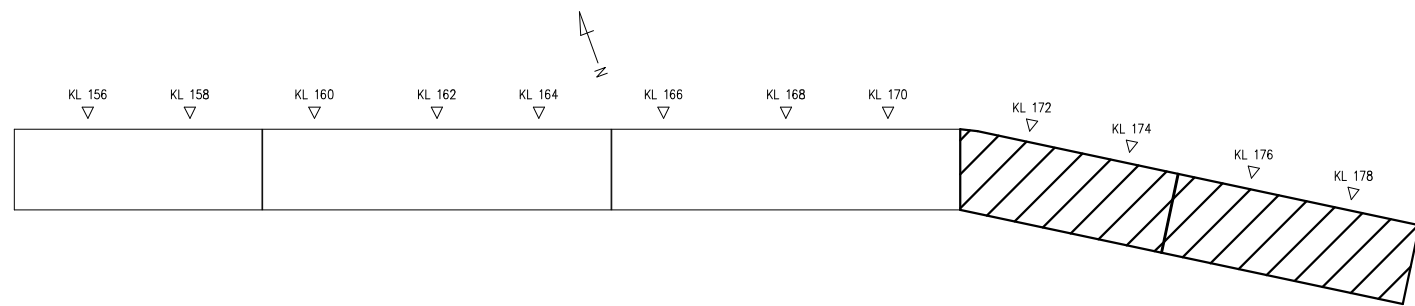


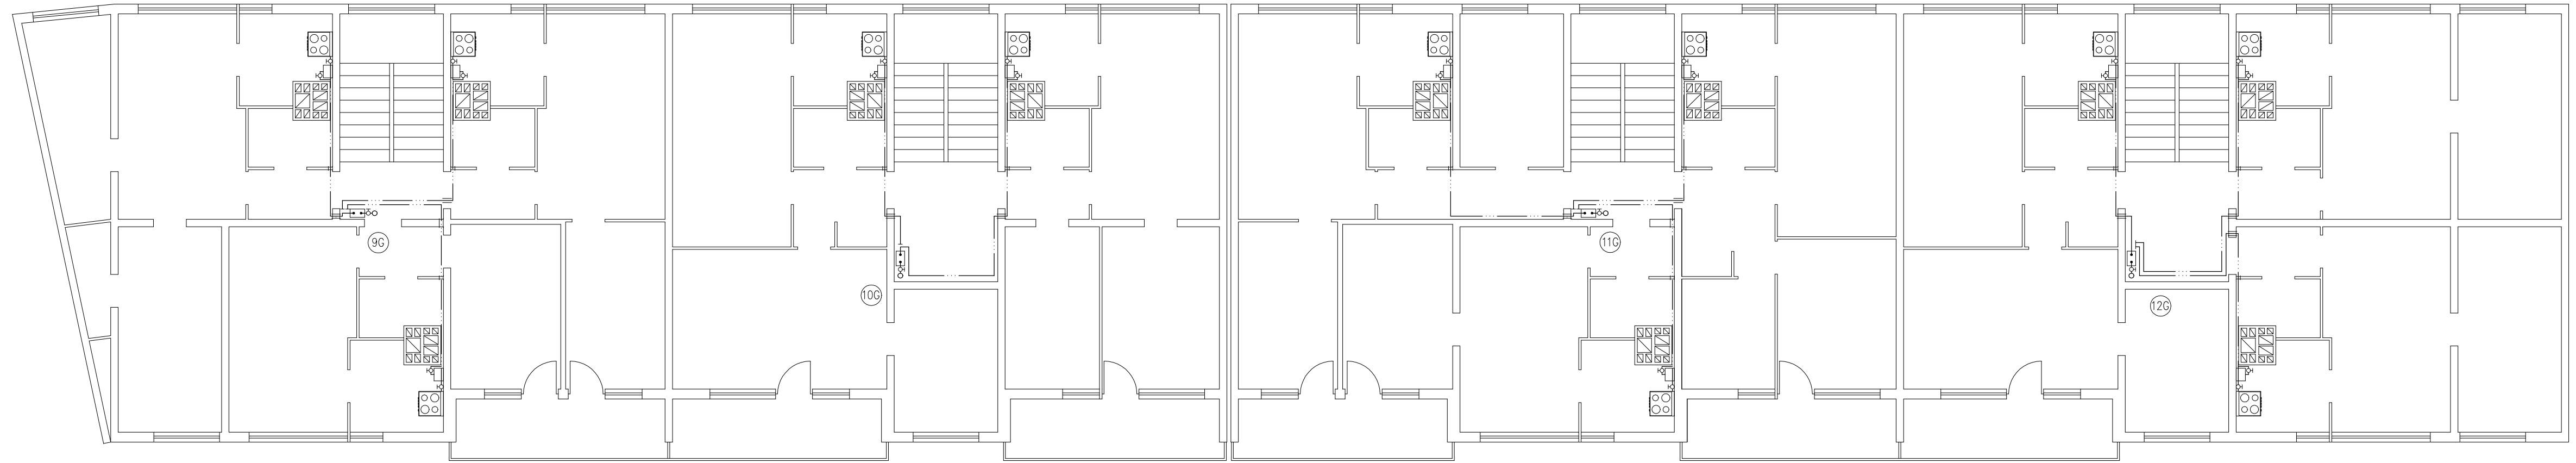

		Obiekt i adres: Budynek mieszkalny al. Niepodległości 156 - 178 w Tychach				
		Faza i temat: PAB Remont wewnętrznej instalacji gazu				
		Nazwa rys.: Rzut kondygnacji powtarzalnej - klatka 172 - 178 - stan istniejący				
		Imię i nazwisko	Nr uprawnień	Podpis	Umowa nr:	
Projektował:		mgr inż. Wojciech Grzyb	SLK/8219/ PWBS/19		Nr rys.: 10	Nr proj.: 43/2026
Sprawił:		mgr inż. Joanna Węgrzyn	SLK/0959/ PWOS/05		Skala: 1:100	Data: 04.2026 r.
SP INWESTPROJEKT 41-600 ŚWIĘTOCHŁOWICE ul. BIESZCZADZKA 9						