


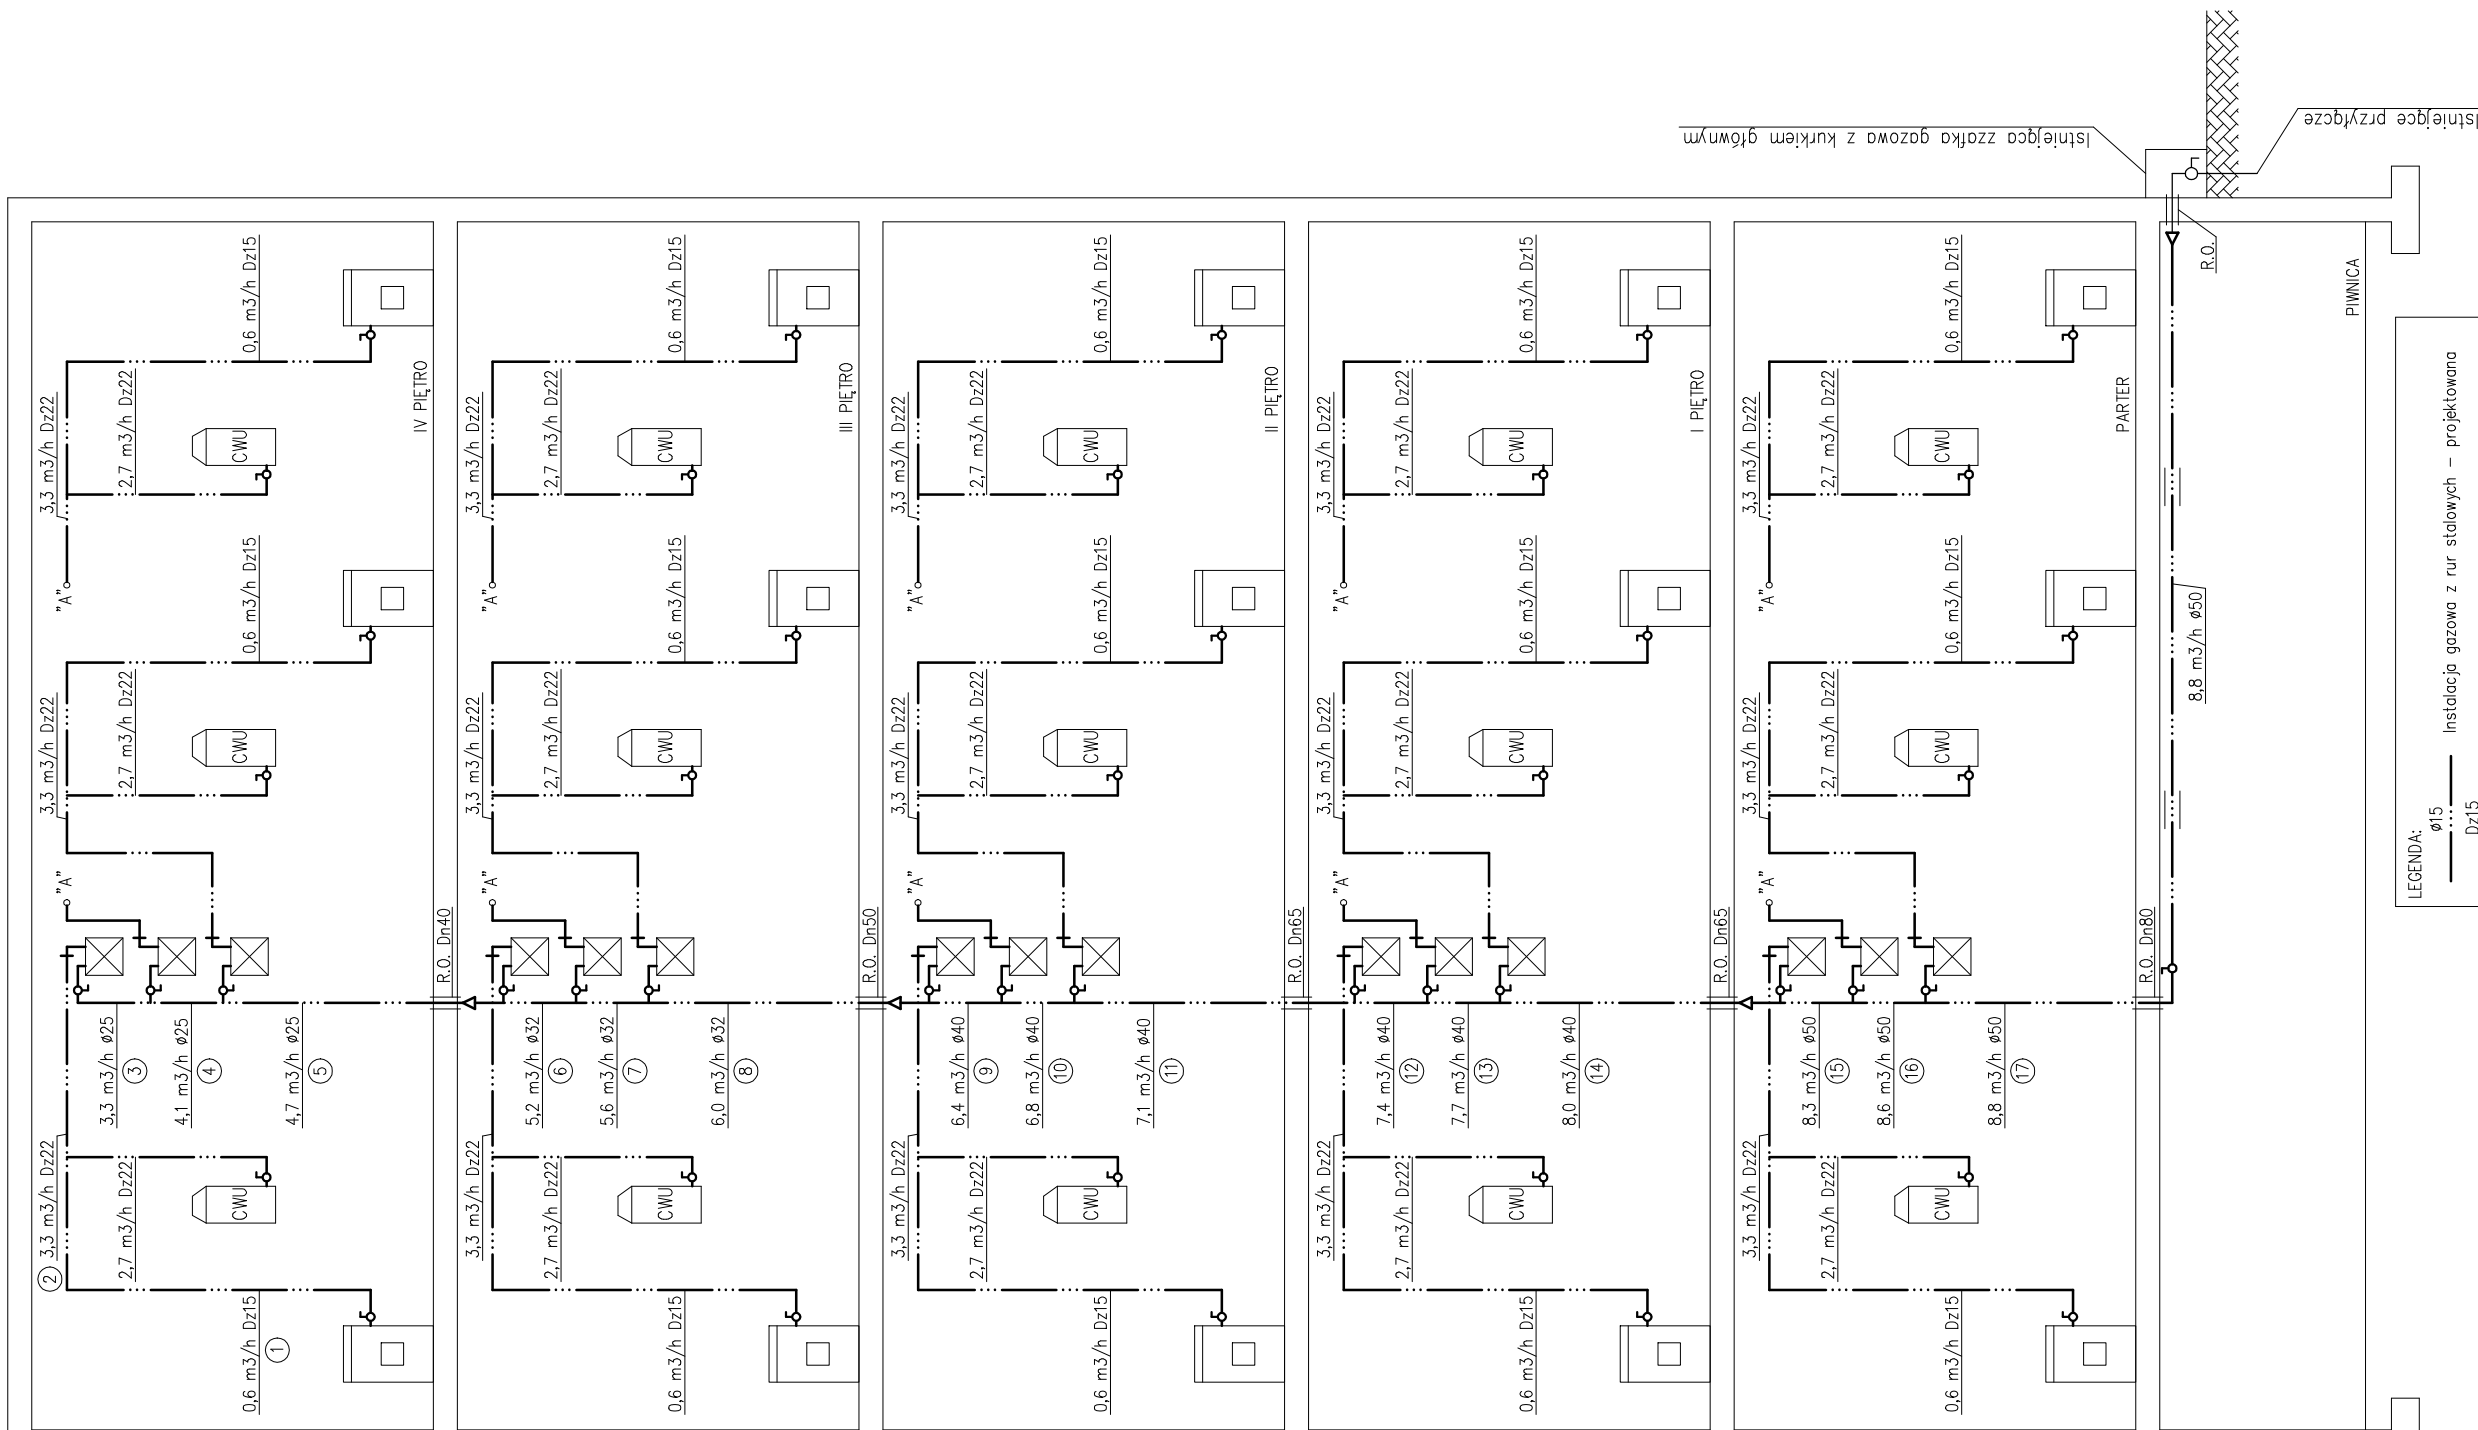

UWAGA:

1. Wszystkie przejścia przez przegrody budowlane wykonać w tulejach ochronnych dwie wymiennie większych od rury przewodowej. Po wykonaniu instalacji tuleje wypełnić materiałem twardo plastycznym.
2. Instalację w obrębie piwnic i klatki schodowej wykonać z rur stalowych czarnych, łączonych przez spawanie.
3. Instalację od gazomierzy i w obrębie mieszkań wykonać z rur miedzianych łączonych zaciskowo.
4. Rury prowadzić pod stropem pomieszczeń po wierzchu ścian w miarę możliwości po starej trasie.
5. W razie konieczności, w miejscu kolizji projektowanej instalacji gazu z innymi rurami należy na nich wykonać odsadzkę.
6. Do obliczeń hydraulicznych przyjęto, że każde mieszkanie jest wyposażone w kuchenkę 4–ro palnikową z piekarnikiem elektrycznym i gazowy przepływowy podgrzewacz wody (wyposażenie mieszkań w urządzenia gazowe pozostaje bez zmian).

	Objekt i adres:	Budynek mieszkalny al. Niepodległości 156 - 178 w Tychach			
	Faza i temat:	PAB Remont wewnętrznej instalacji gazu			
	Nazwa rys.:	Rozwinięcie instalacji gazu - piony 1, 2, 4, 5, 7, 8, 9, 11, 12			
	Imię i nazwisko	Nr uprawnień	Podpis	Umowa nr:	
Projektował:	mgr inż. Wojciech Grzyb	SLK/8219/ PWBS/19		Nr rys.: 20	Nr proj.: 43/2026
Sprawdził:	mgr inż. Joanna Węgrzyn	SLK/0959/ PWOS/05		Skala:	Data: 04.2026 r.
SP INWESTPROJEKT 41-600 ŚWIĘTOCHŁOWICE ul. BIESZCZADZKA 9					